



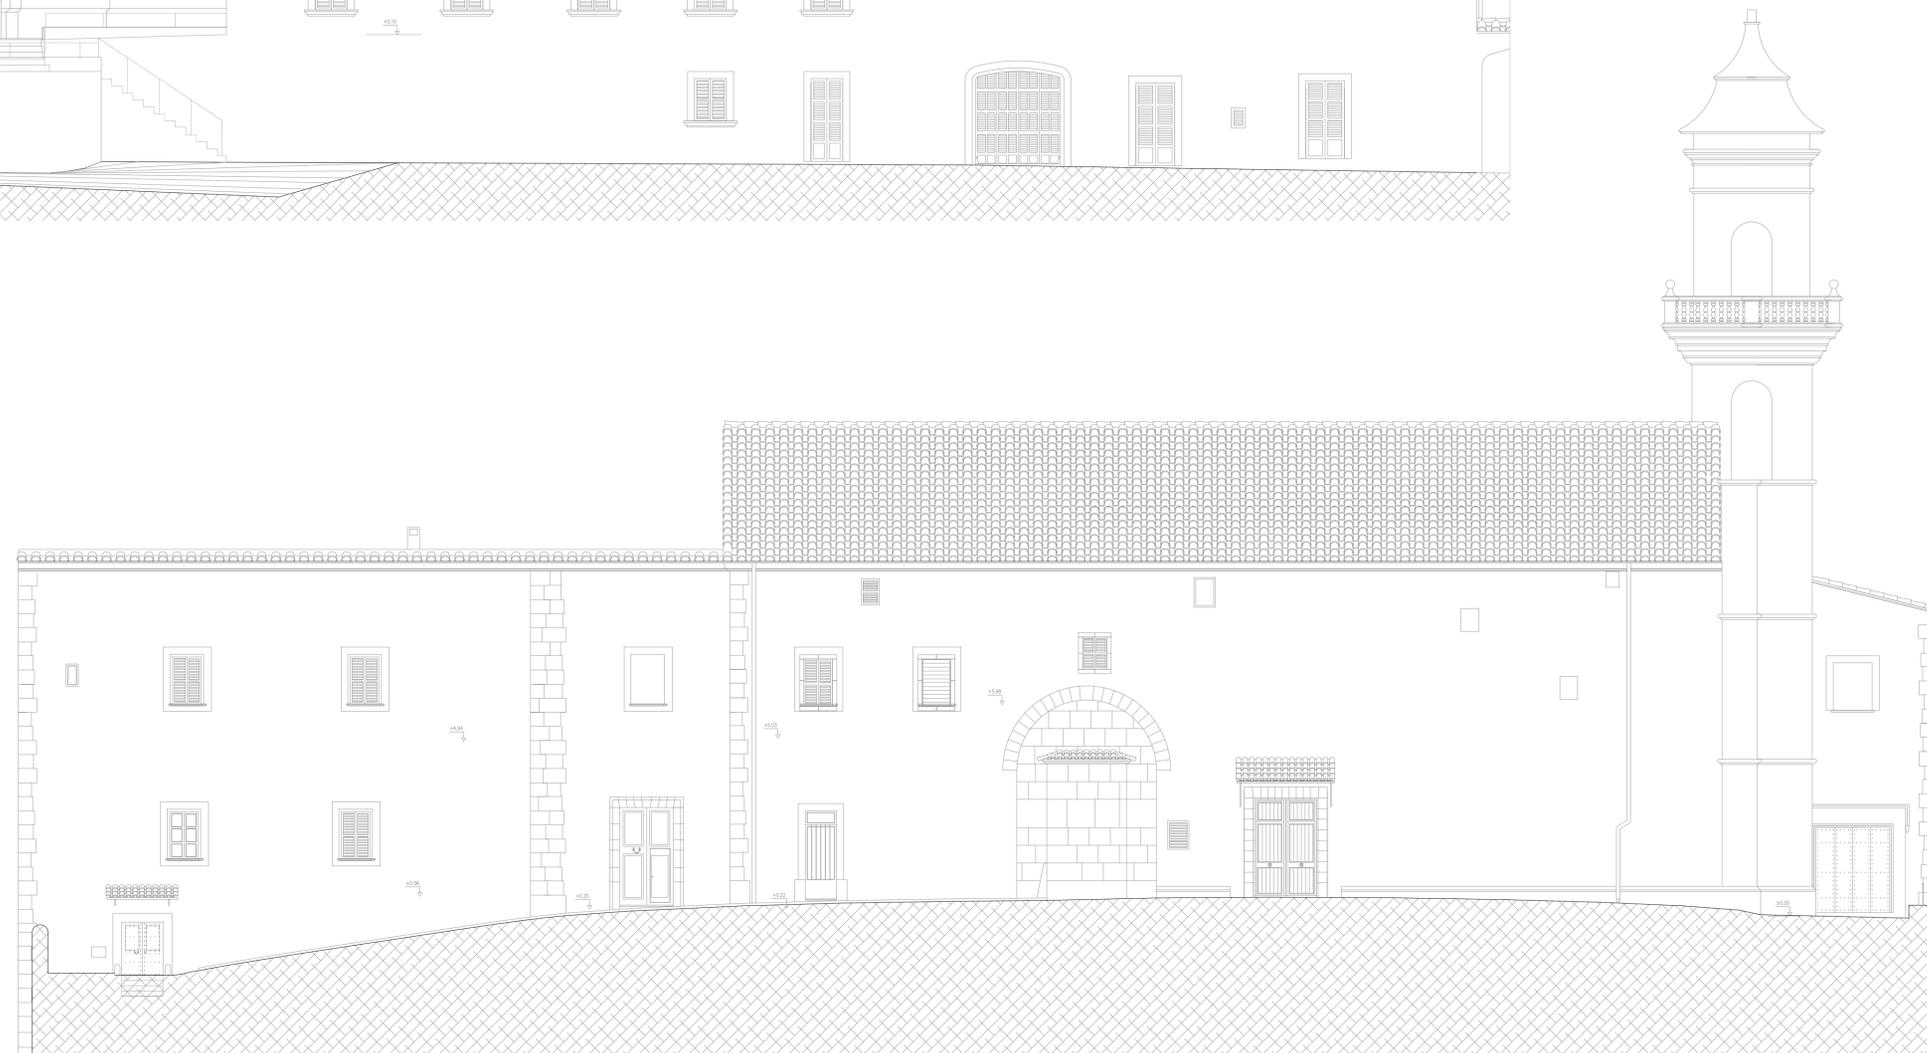

ALÇAT PONENT

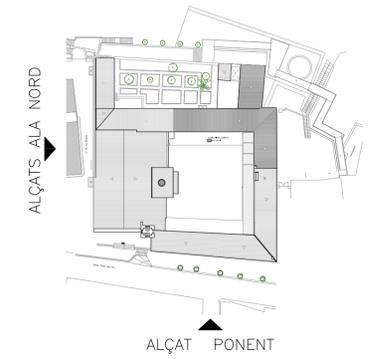

ALÇATS ALA NORD

PROJECTE

Projecte de Rehabilitació de la Cantonada Sudest i Refectori del Convent de Nostra Senyora de Loreto, Lloret de Vistalegre

SITUACIÓ:

Plaça de l'Església
TM. Lloret de Vistalegre

PROMOTOR:

Ajuntament de Lloret de Vistalegre

PLÀNOL DE:

ESTAT REFORMAT
ALÇATS ALA NORD I PONENT

DATA: N°EXPEDIENTE:

14 GENER 2019 18-01

ESCALA: PLÀNOL N°:

A1 1/100 A3 1/200 ER-06



ARQUITECTO:

VIDAL PIÑEIRO ARQUITECTES s.l.p.
Código COAIB: 902.889

JAIME VIDAL CONTESTI
SANDRA PIÑEIRO ESTARELLAS

VIDALPIÑEIRO
ARQUITECTES s.l.p.

PLAZA MAYOR 10, 2D - 07002. PALMA DE MALLORCA.
TF.971-720620 e-mail:vidal@vidalpineiro.es

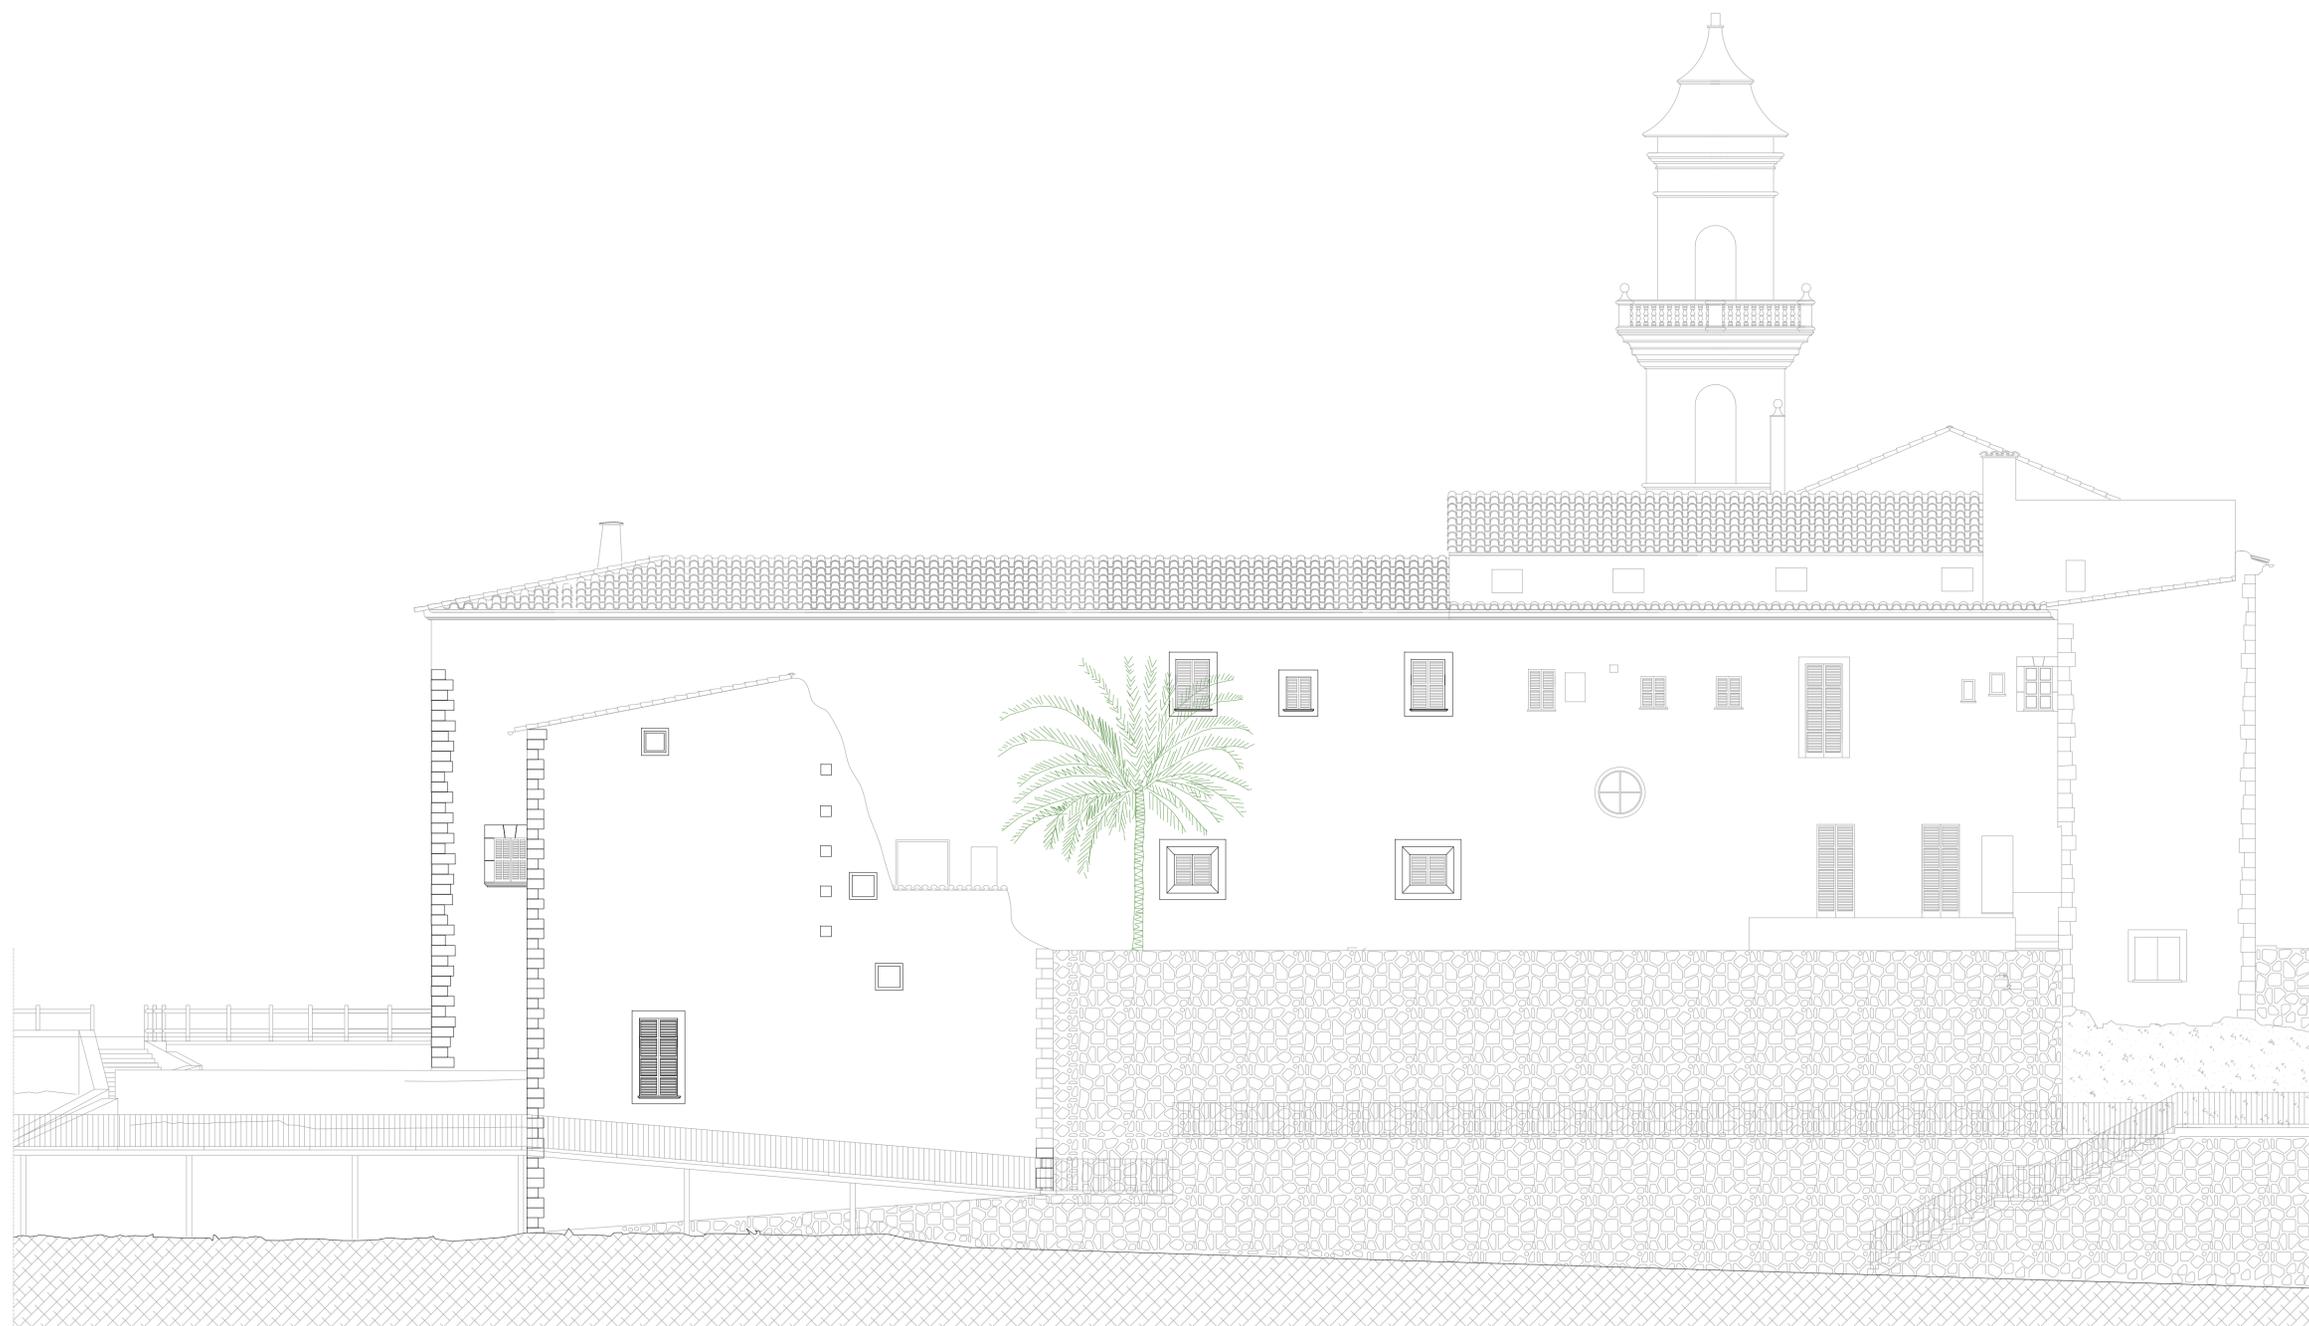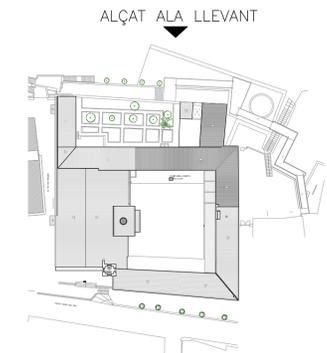

ALÇAT LLEVANT

PROJECTE

Projecte de Rehabilitació de la Cantonada Sudest i Refectori del Convent de Nostra Senyora de Loreto, Lloret de Vistalegre

SITUACIÓ:

Plaça de l'Església
TM. Lloret de Vistalegre

PROMOTOR:

Ajuntament de Lloret de Vistalegre

PLÀNOL DE:

ESTAT REFORMAT
ALÇAT ALA LLEVANT

DATA: N°EXPEDIENTE:

14 GENER 2019 18-01

ESCALA: PLÀNOL N°:

A1 1/100 A3 1/200 ER-07



ARQUITECTO:

VIDAL PIÑEIRO ARQUITECTES s.l.p
Código COAIB: 902.889

JAIME VIDAL CONTESTI
SANDRA PIÑEIRO ESTARELLAS

VIDALPIÑEIRO
ARQUITECTES s.l.p.

PLAZA MAYOR 10, 2D - 07002. PALMA DE MALLORCA.
TF.971-720620 e-mail:vidal@vidalpineiro.es

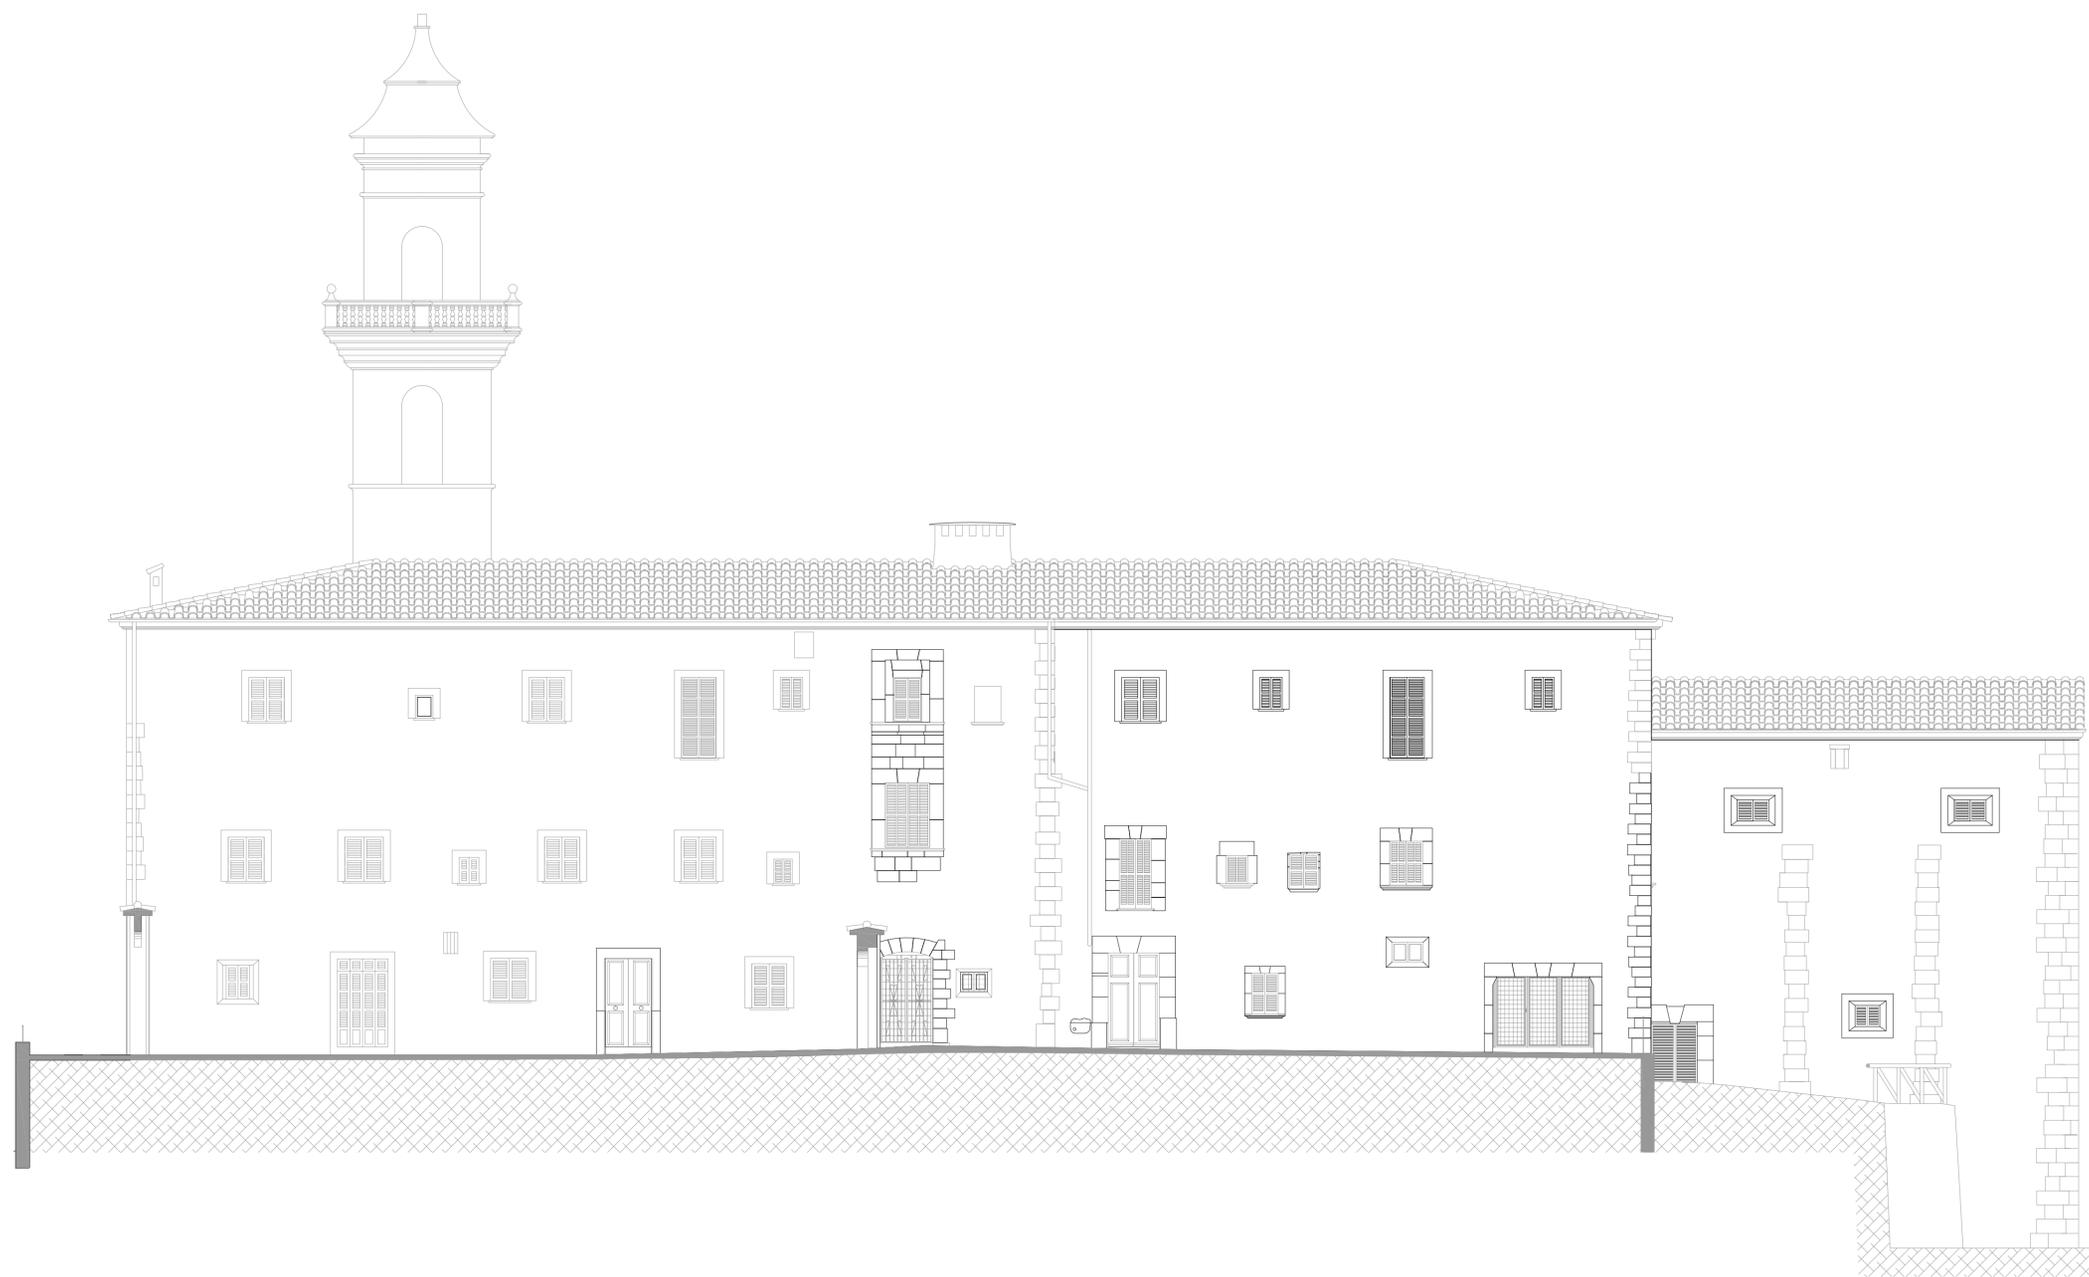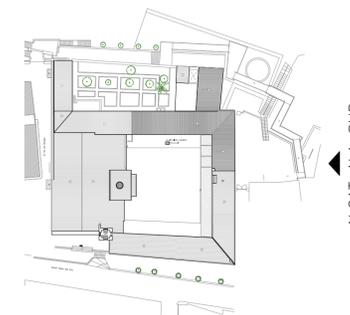

ALÇAT SUD

PROJECTE

Projecte de Rehabilitació de la Cantonada Sudest i Refectori del Convent de Nostra Senyora de Loreto, Lloret de Vistalegre

SITUACIÓ:

Plaça de l'Església
TM. Lloret de Vistalegre

PROMOTOR:

Ajuntament de Lloret de Vistalegre

PLÀNOL DE:

ESTAT REFORMAT
ALÇAT ALA SUD

DATA: N°EXPEDIENTE:

14 GENER 2019 18-01

ESCALA: PLÀNOL N°:

A1 1/100 A3 1/200 ER-08



ARQUITECTO:

VIDAL PIÑEIRO ARQUITECTES s.l.p
Código COAIB: 902.889

JAIME VIDAL CONTESTI
SANDRA PIÑEIRO ESTARELLAS

VIDALPIÑEIRO
ARQUITECTES s.l.p.

PLAZA MAYOR 10, 2D - 07002. PALMA DE MALLORCA.
TF.971-720620 e-mail:vidal@vidalpineiro.es

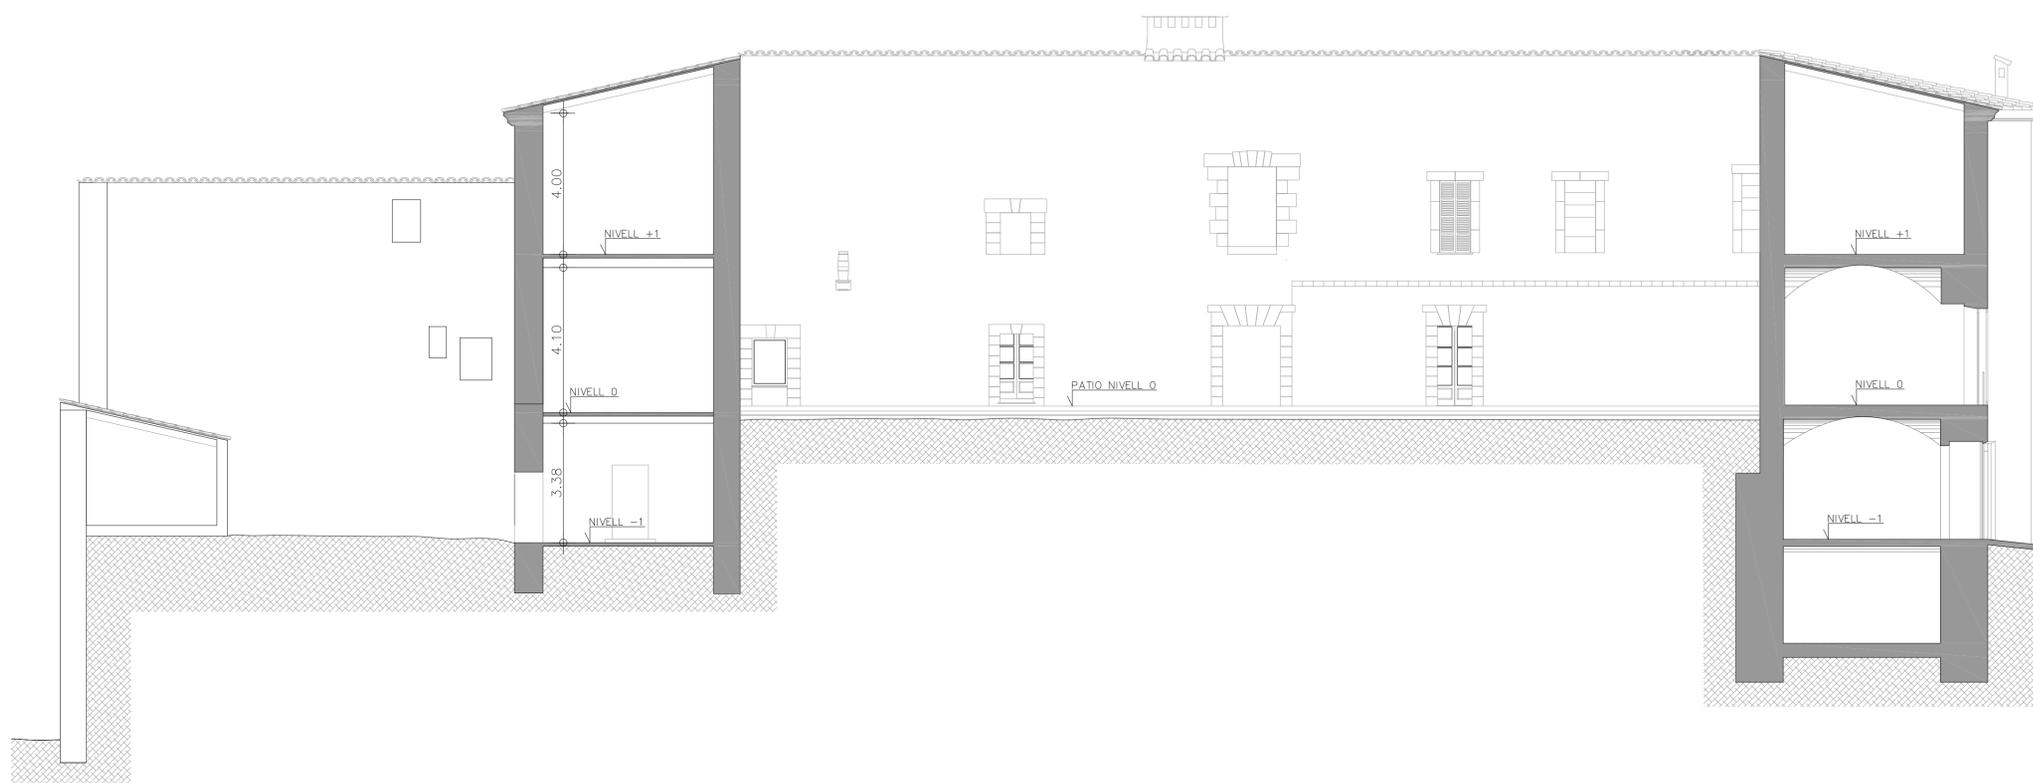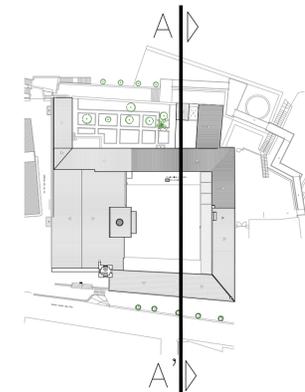

PROJECTE

Projecte de Rehabilitació de la Cantonada Sudest i Refectori del Convent de Nostra Senyora de Loreto, Lloret de Vistalegre

SITUACIÓ:

Plaça de l'Església
TM. Lloret de Vistalegre

PROMOTOR:

Ajuntament de Lloret de Vistalegre

PLÀNOL DE:

ESTAT REFORMAT
SECCIÓ A-A'

DATA:

14 GENER 2019

N°EXPEDIENTE:

18-01

ESCALA:

A1 1/100
A3 1/200

PLÀNOL N°:

ER-09


ARQUITECTO:

VIDAL PIÑEIRO ARQUITECTES s.l.p
Código COAIB: 902.889

JAIME VIDAL CONTESTI
SANDRA PIÑEIRO ESTARELLAS

VIDALPIÑEIRO
ARQUITECTES s.l.p.

PLAZA MAYOR 10, 2D - 07002. PALMA DE MALLORCA.
TF.971-720620 e-mail:vidal@vidalpineiro.es

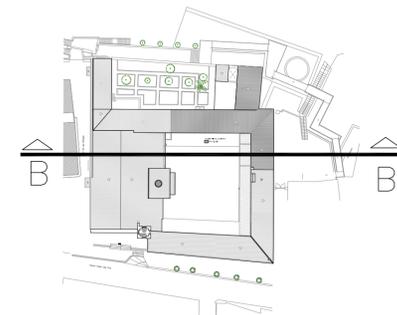

ALÇAT LLEVANT PATIO

PROJECTE

Projecte de Rehabilitació de la Cantonada Sudest i Refectori del Convent de Nostra Senyora de Loreto, Lloret de Vistalegre

SITUACIÓ:

Plaça de l'Església
TM. Lloret de Vistalegre

PROMOTOR:

Ajuntament de Lloret de Vistalegre

PLÀNOL DE:

ESTAT REFORMAT
SECCIÓ B-B'

DATA: N°EXPEDIENTE:

14 GENER 2019 18-01

ESCALA: PLÀNOL N°:

A1 1/100 A3 1/200 ER-10


ARQUITECTO:

VIDAL PIÑEIRO ARQUITECTES s.l.p
Código COAIB: 902.889

JAIME VIDAL CONTESTI
SANDRA PIÑEIRO ESTARELLAS

VIDALPIÑEIRO
ARQUITECTES s.l.p.

PLAZA MAYOR 10, 2D - 07002. PALMA DE MALLORCA.
TF.971-720620 e-mail:vidal@vidalpineiro.es

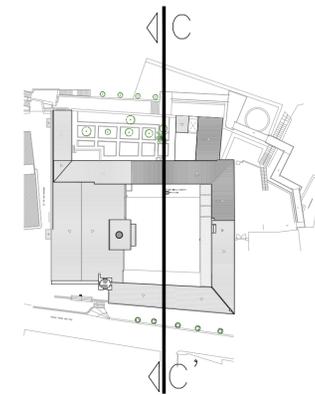

PROJECTE

Projecte de Rehabilitació de la
Cantonada Sudest i Refectori del
Convent de Nostra Senyora de
Loreto, Lloret de Vistalegre

SITUACIÓ:

Plaça de l'Església
TM. Lloret de Vistalegre

PROMOTOR:

Ajuntament de Lloret de Vistalegre

PLÀNOL DE:

ESTAT REFORMAT
SECCIÓ C-C'

DATA:

14 GENER 2019

N°EXPEDIENTE:

18-01

ESCALA:

A1 1/100
A3 1/200

PLÀNOL N°:

ER-11



ARQUITECTO:

VIDAL PIÑEIRO ARQUITECTES s.l.p
Código COAIB: 902.889

JAIME VIDAL CONTESTI
SANDRA PIÑEIRO ESTARELLAS

VIDALPIÑEIRO
ARQUITECTES s.l.p.

PLAZA MAYOR 10, 2D - 07002. PALMA DE MALLORCA.
TF.971-720620 e-mail:vidal@vidalpineiro.es

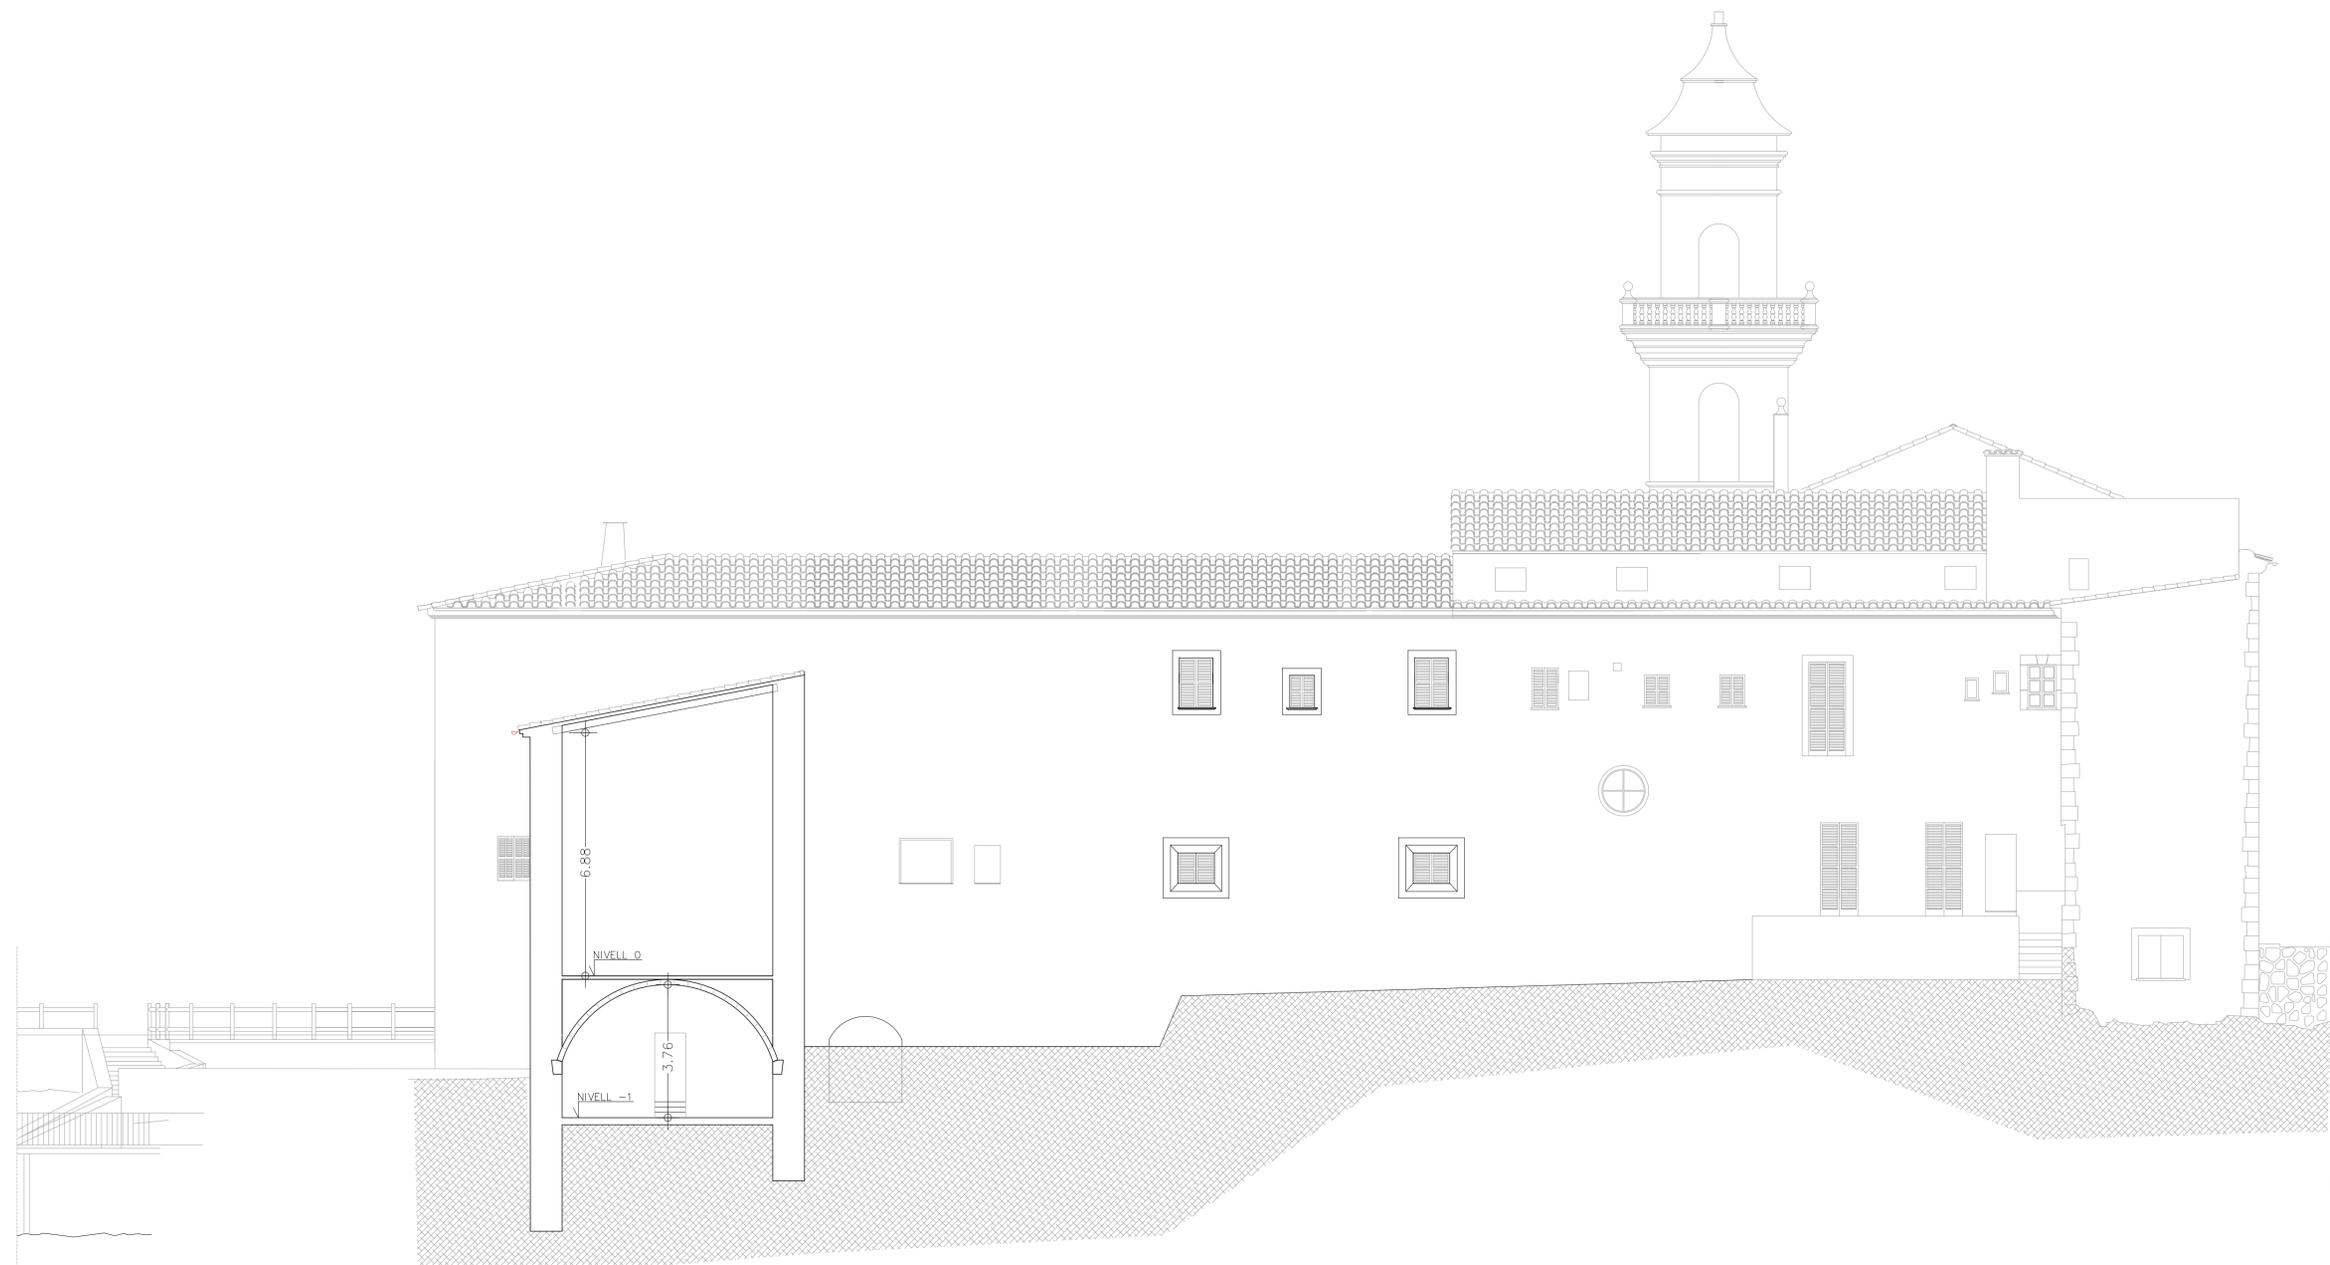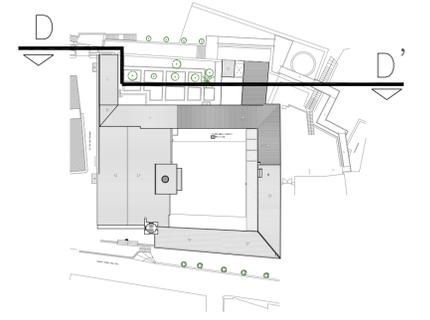

PROJECTE

Projecte de Rehabilitació de la Cantonada Sudest i Refectori del Convent de Nostra Senyora de Loreto, Lloret de Vistalegre

SITUACIÓ:

Plaça de l'Església
TM. Lloret de Vistalegre

PROMOTOR:

Ajuntament de Lloret de Vistalegre

PLÀNOL DE:

ESTAT REFORMAT
SECCIÓ D-D'

DATA:

MARÇ 2.018

N°EXPEDIENTE:

18-01

ESCALA:

A1 1/100
A3 1/200

PLÀNOL N°:

ER-12

ARQUITECTO:

VIDAL PIÑEIRO ARQUITECTES s.l.p
Código COAIB: 902.889

JAIME VIDAL CONTESTI
SANDRA PIÑEIRO ESTARELLAS

VIDALPIÑEIRO
ARQUITECTES s.l.p.

PLAZA MAYOR 10, 2D - 07002. PALMA DE MALLORCA.
TF.971-720620 e-mail:vidal@vidalpineiro.es