

ESTUDI DE MILLORA DE L'ORDENACIÓ DEL TRÀNSIT DEL NUCLI DE LLORET DE VISTALEGRE

Annex I. Fons cartogràfic

Desembre 2021


ÍNDEX DE PLÀNOLS

DIAGNOSI DE LA SITUACIÓ ACTUAL





- 01. Situació geogràfica del nucli urbà de Lloret de Vistalegre*
- 02. Jerarquització de la xarxa viària del nucli de Lloret de Vistalegre*
- 03. Sentits de circulació dels carrers del nucli de Lloret de Vistalegre*
- 04. Equipaments del nucli de Lloret de Vistalegre*
- 05. Aparcament lliure i altres reserves d'espai*
- 06. Reserves d'espai públic Guals permanents*

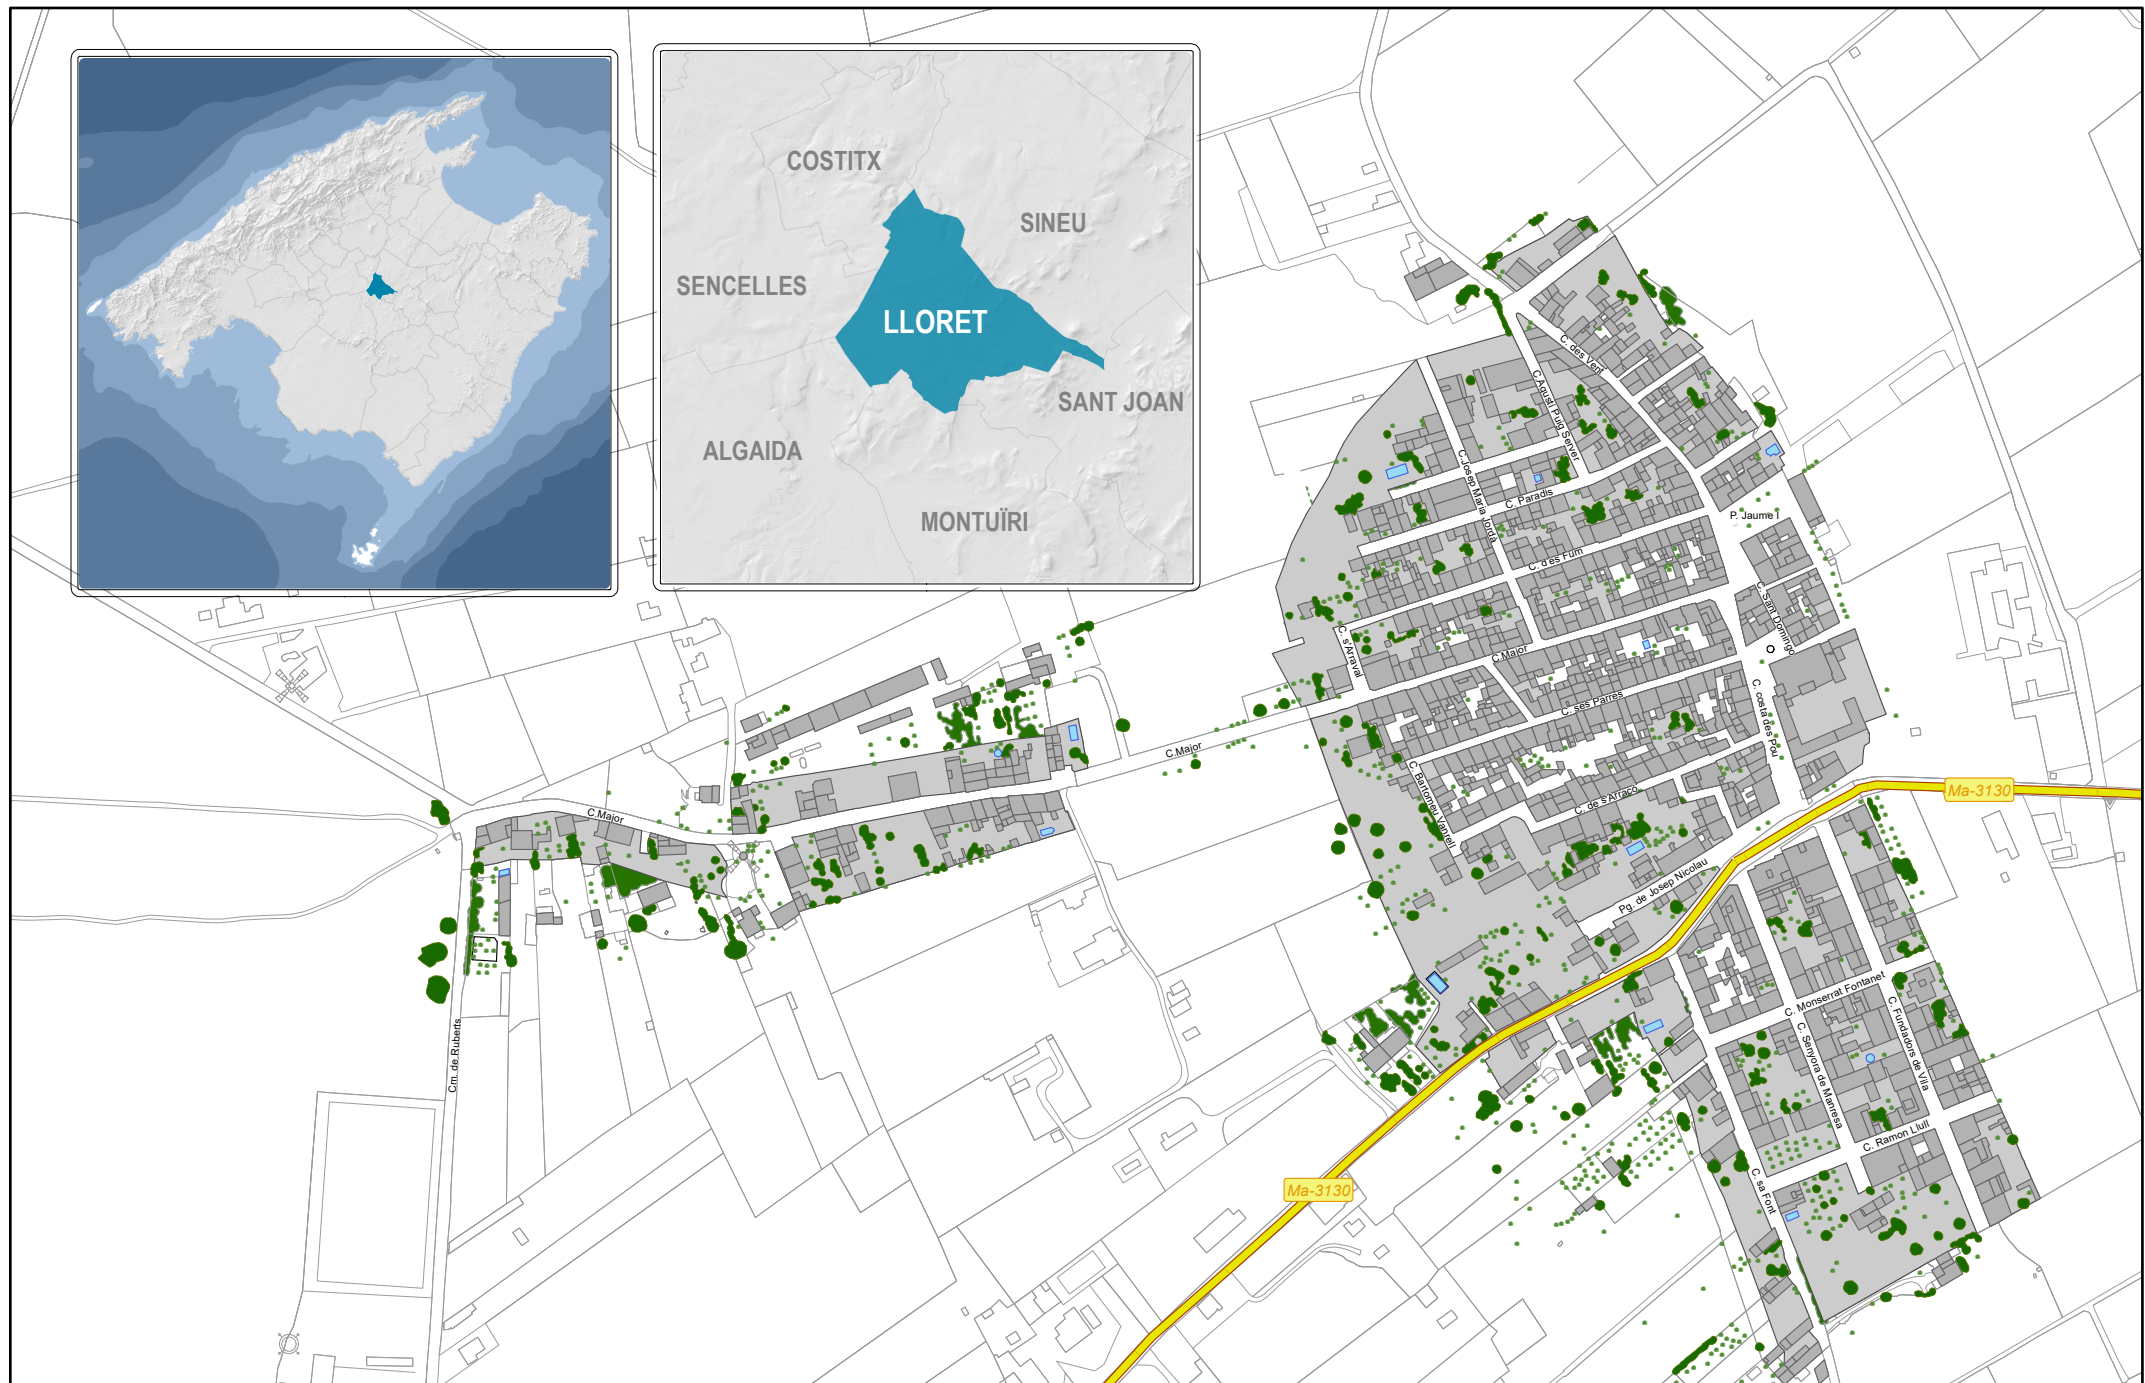
Diagnosi de la situació actual






Jerarquització de la xarxa viària


-  Xarxa viària bàsica
-  Xarxa viària local
-  Xarxa viària veïnal
-  Xarxa de carreteres

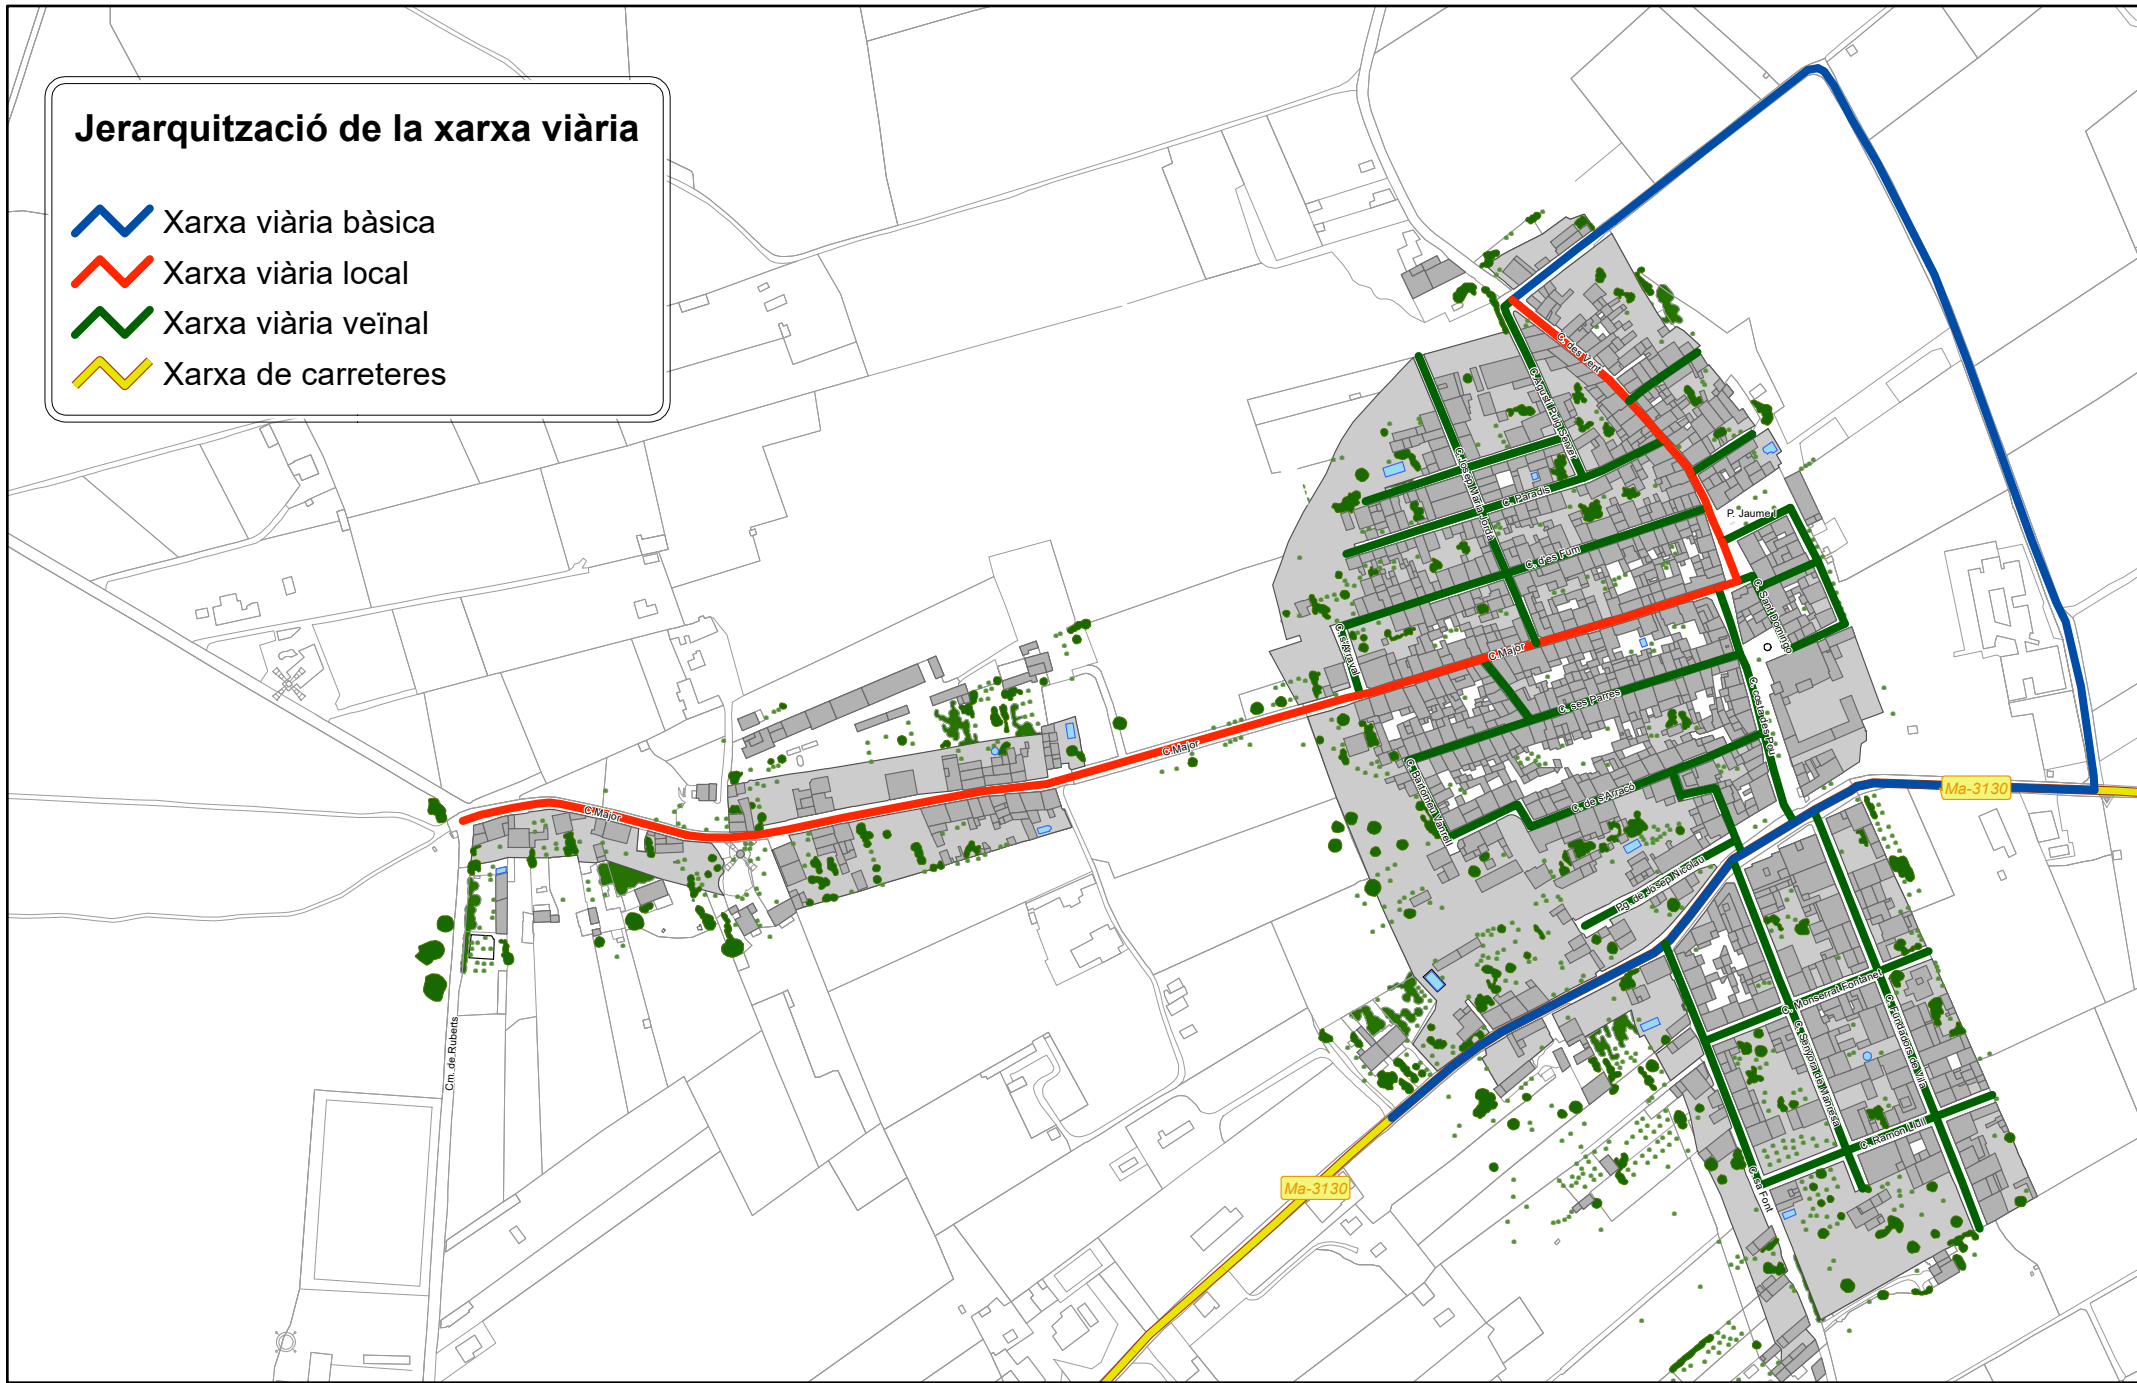


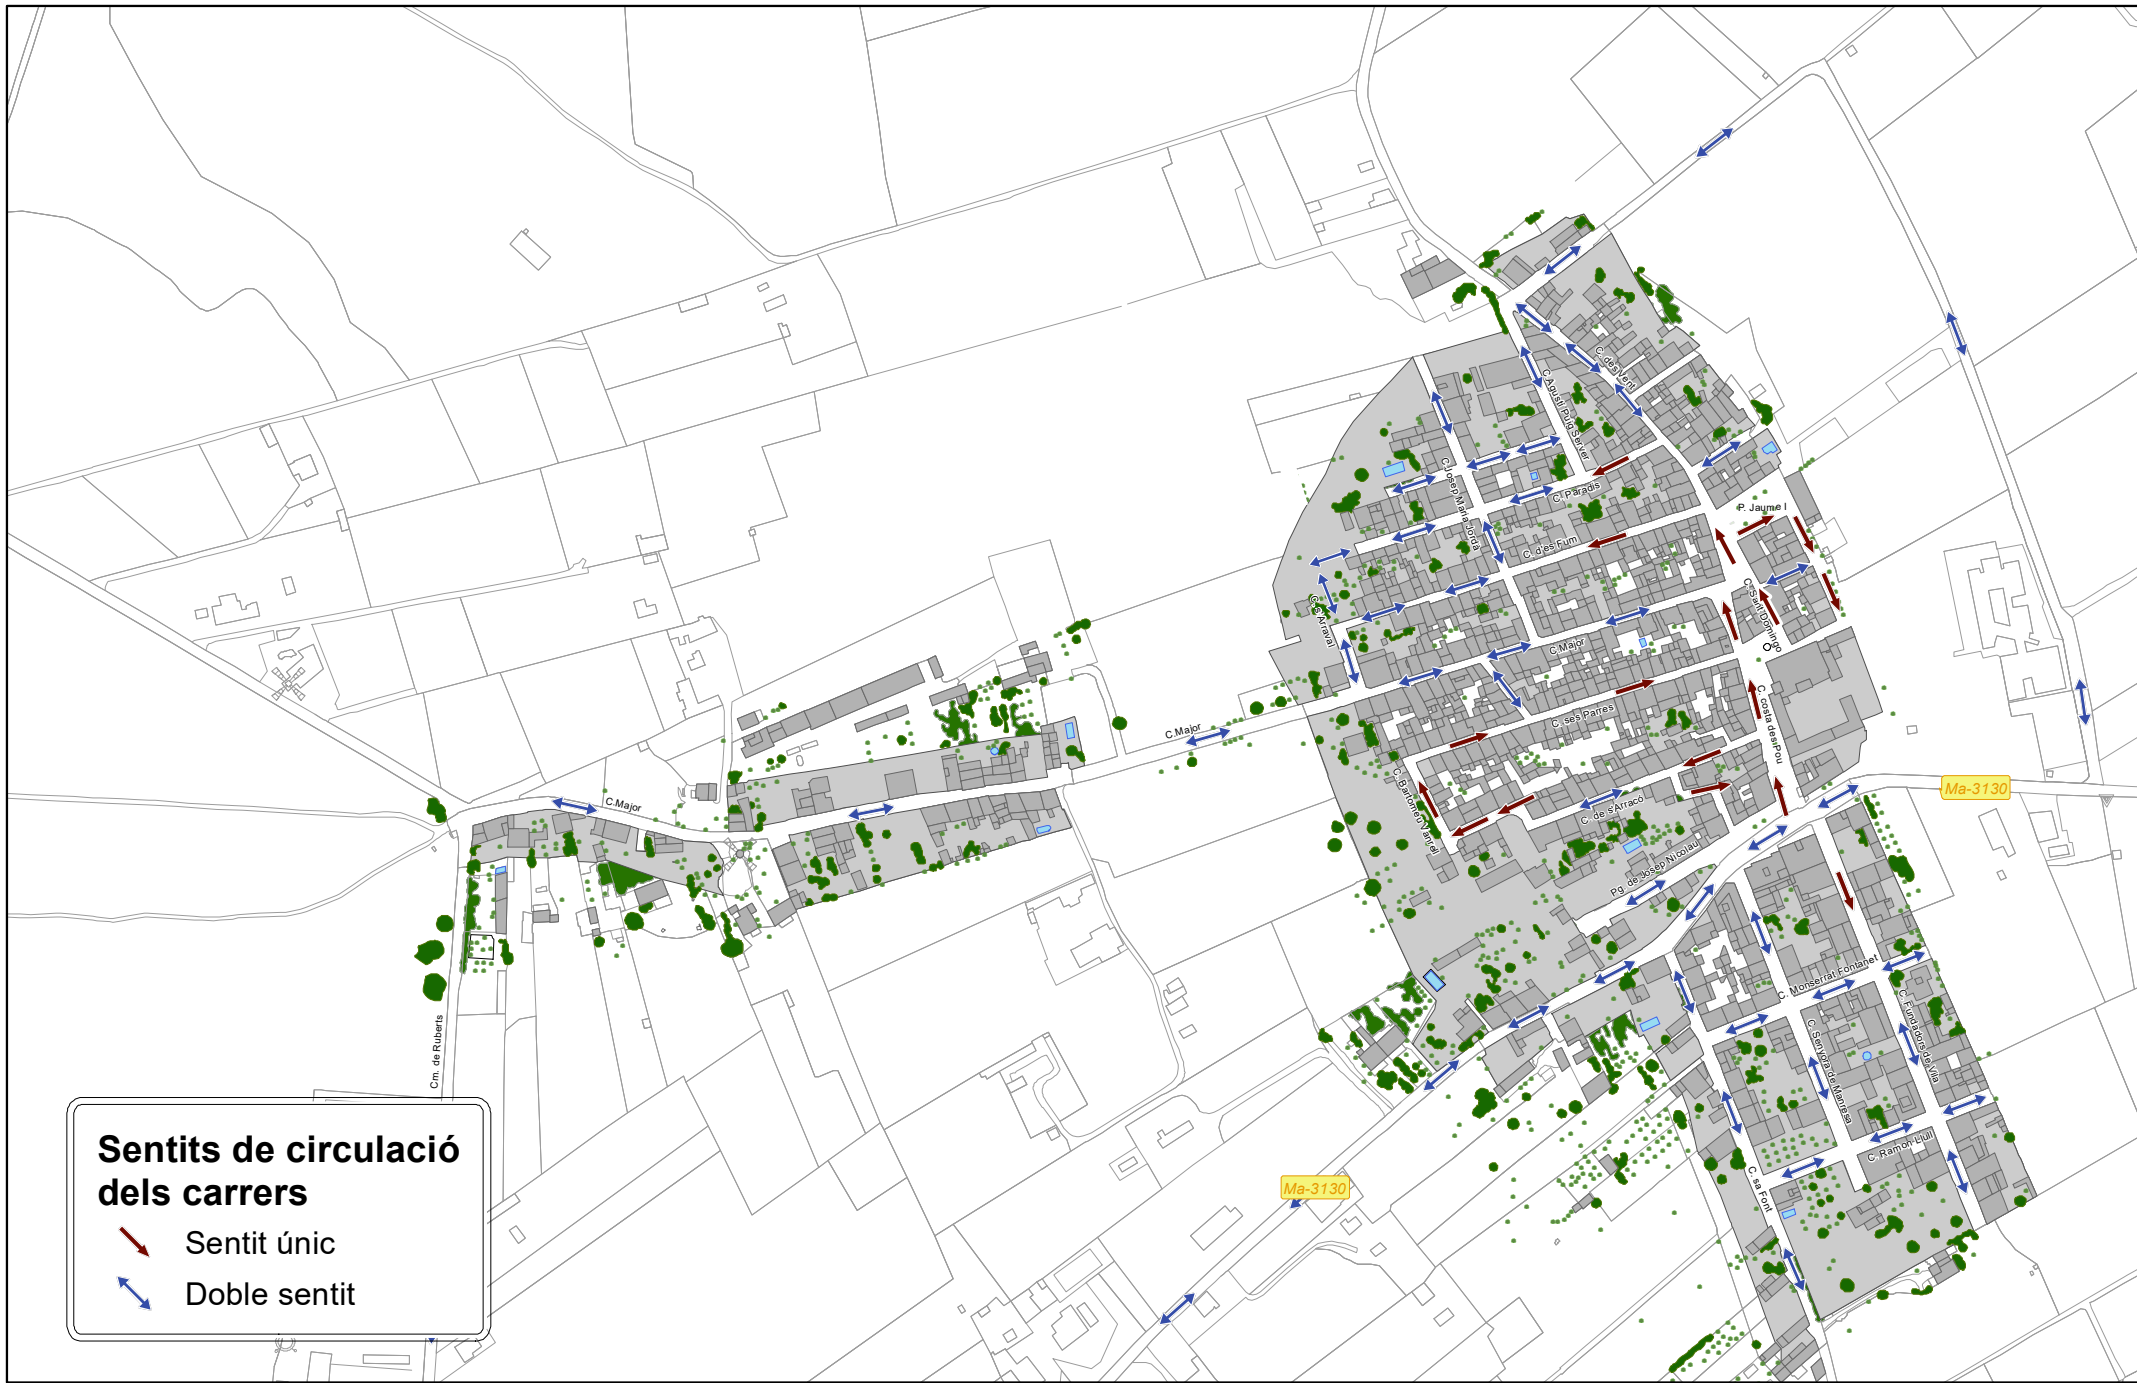

Sentits de circulació dels carrers


- Sentit únic
- Doble sentit

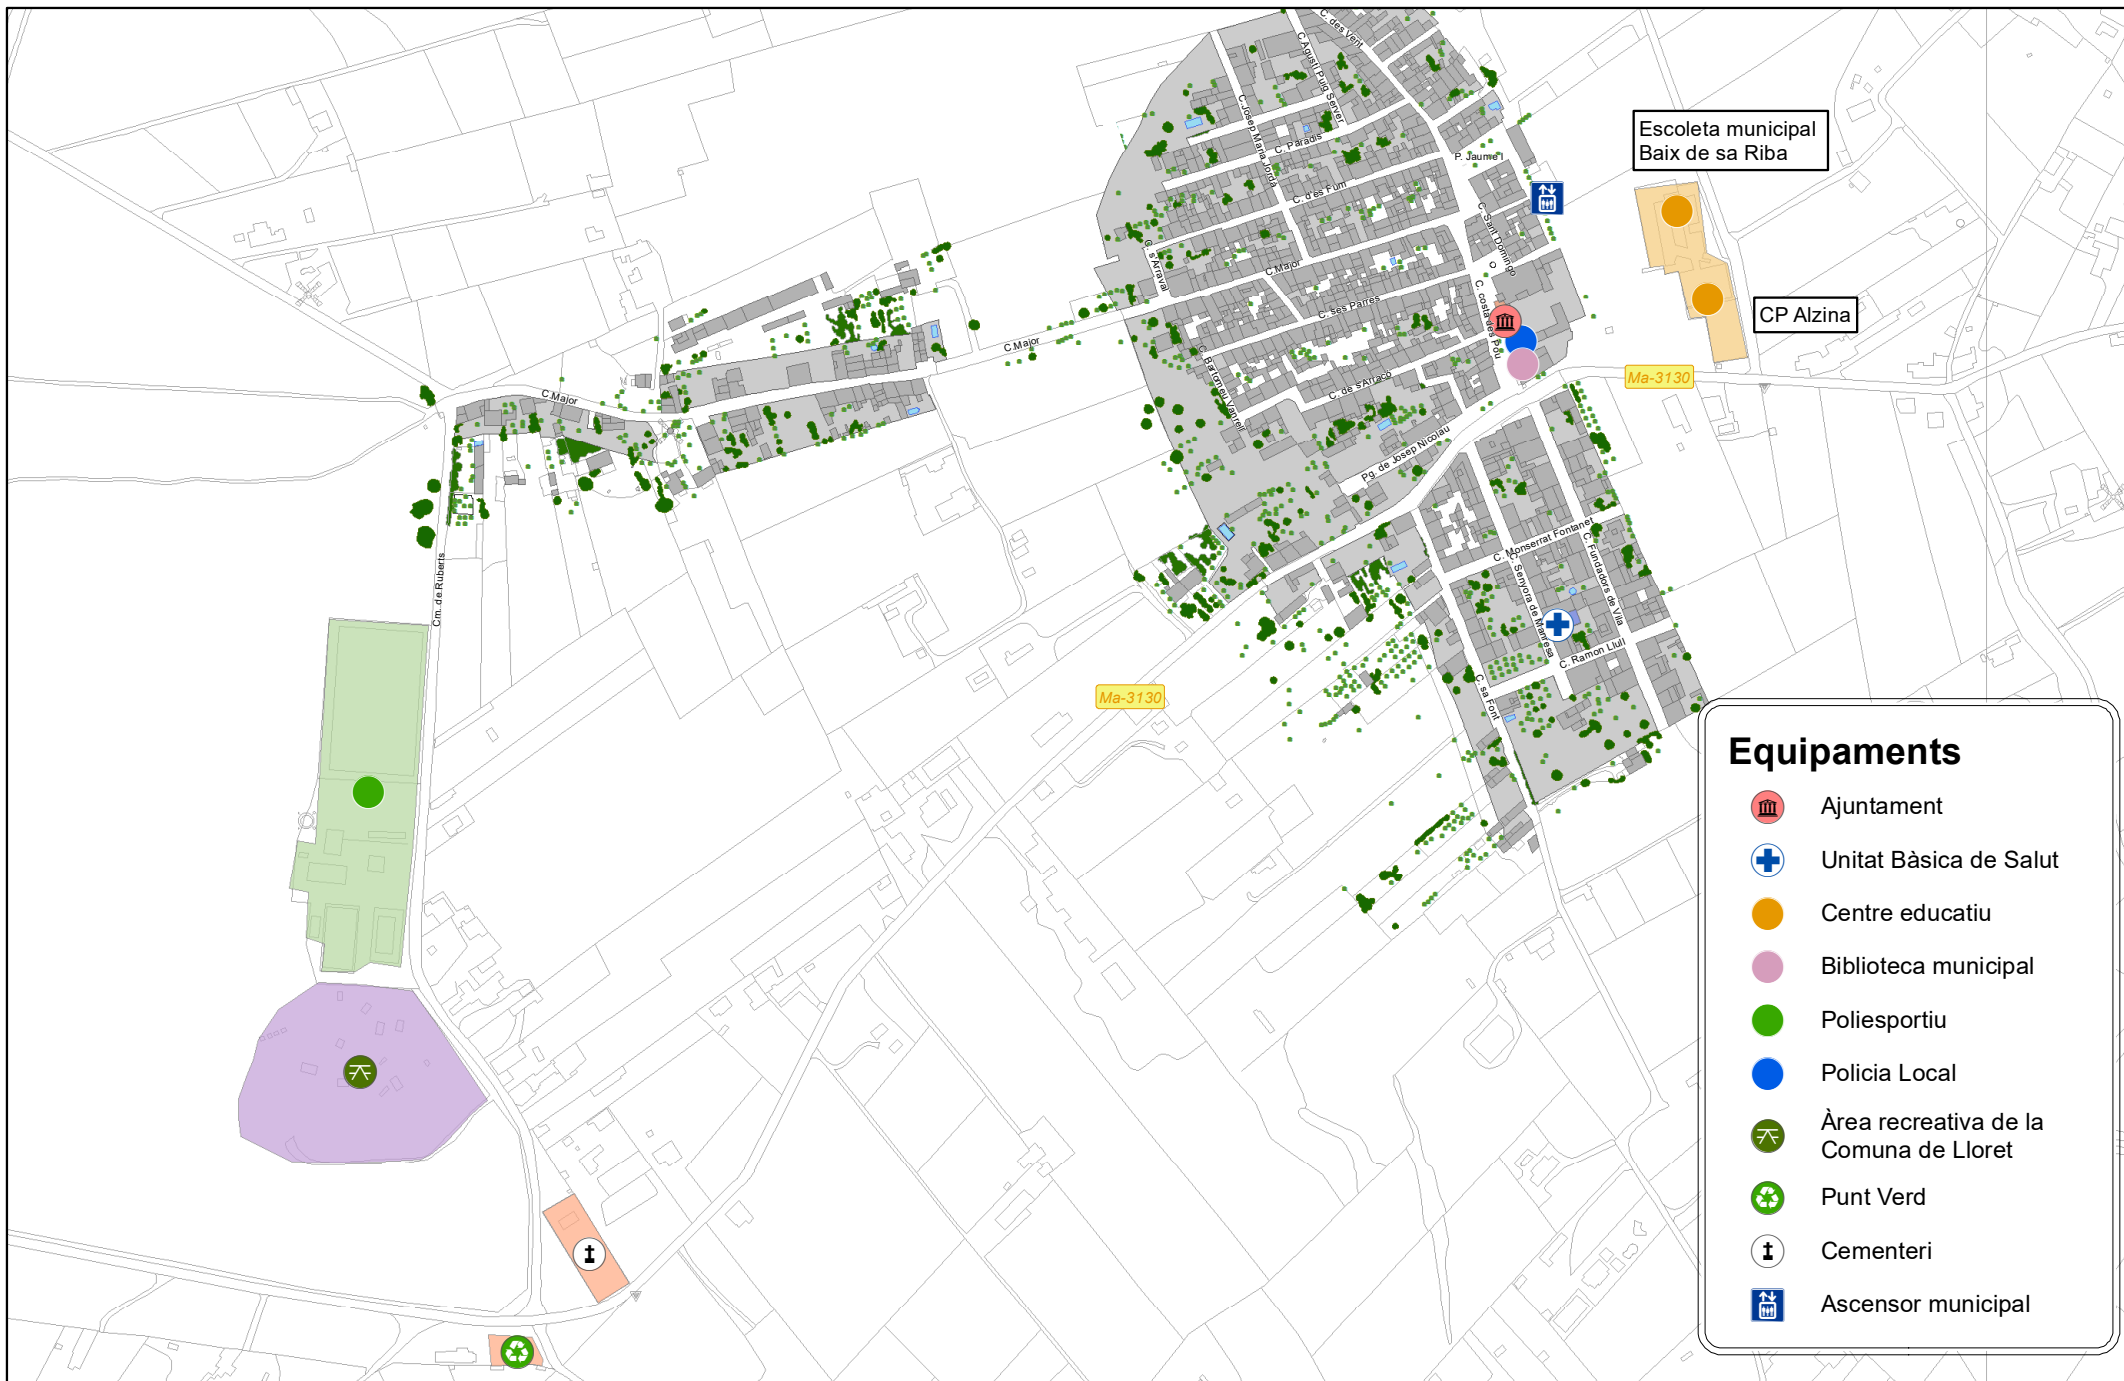

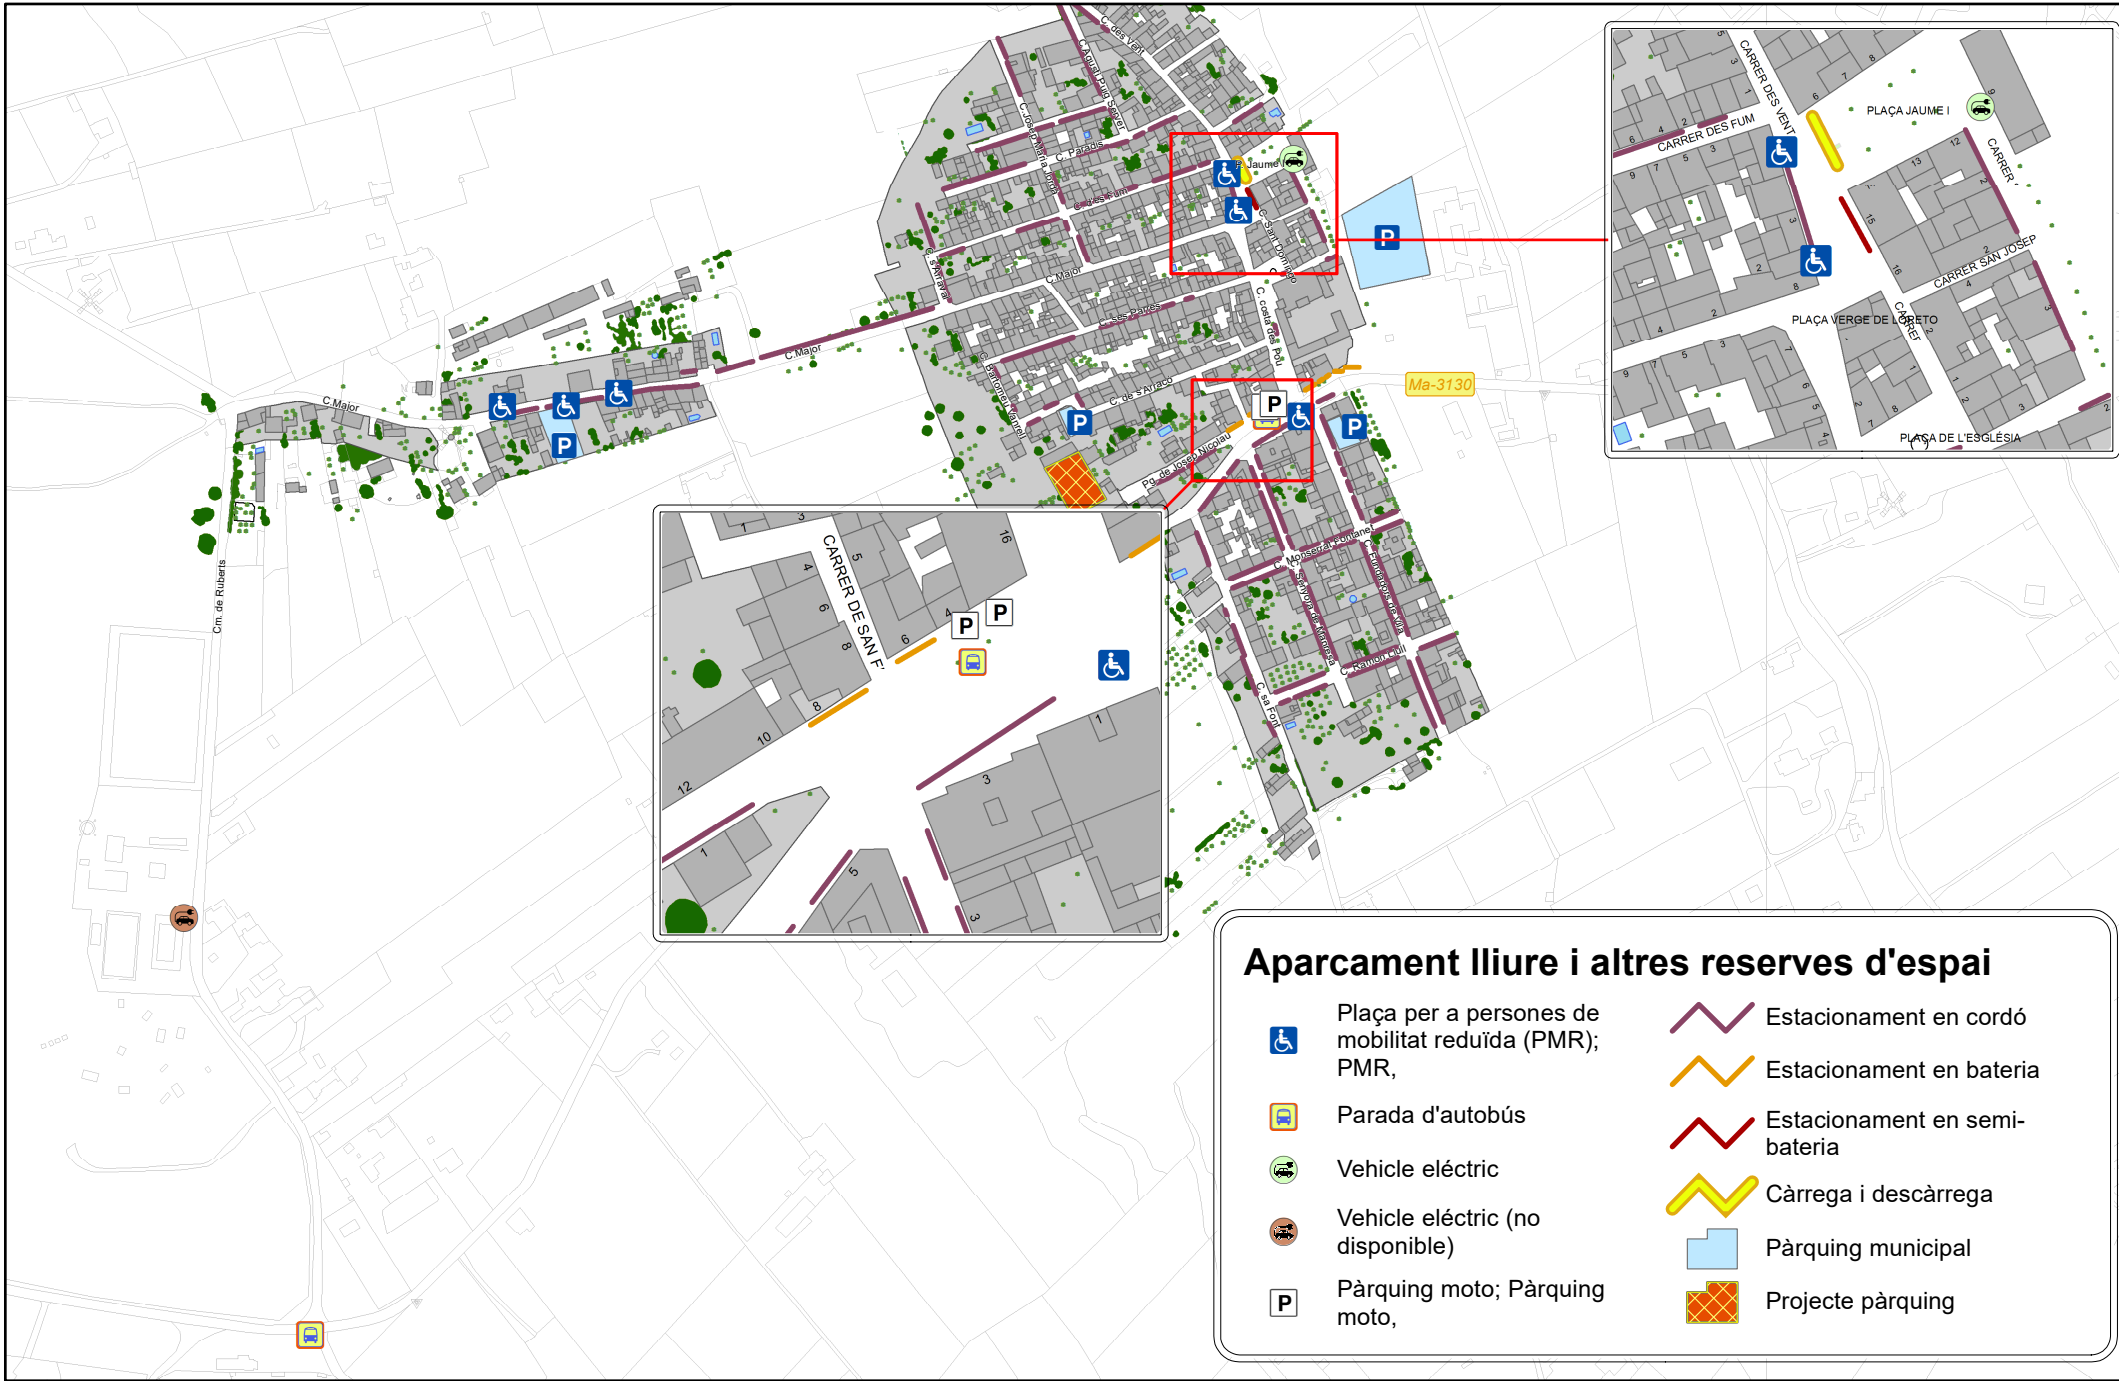


Aparcament lliure i altres reserves d'espai

	Plaça per a persones de mobilitat reduïda (PMR); PMR,		Estacionament en cordó
	Parada d'autobús		Estacionament en bateria
	Vehicle elèctric		Estacionament en semi-bateria
	Vehicle elèctric (no disponible)		Càrrega i descàrrega
	Pàrquing moto; Pàrquing moto,		Pàrquing municipal
			Projecte pàrquing

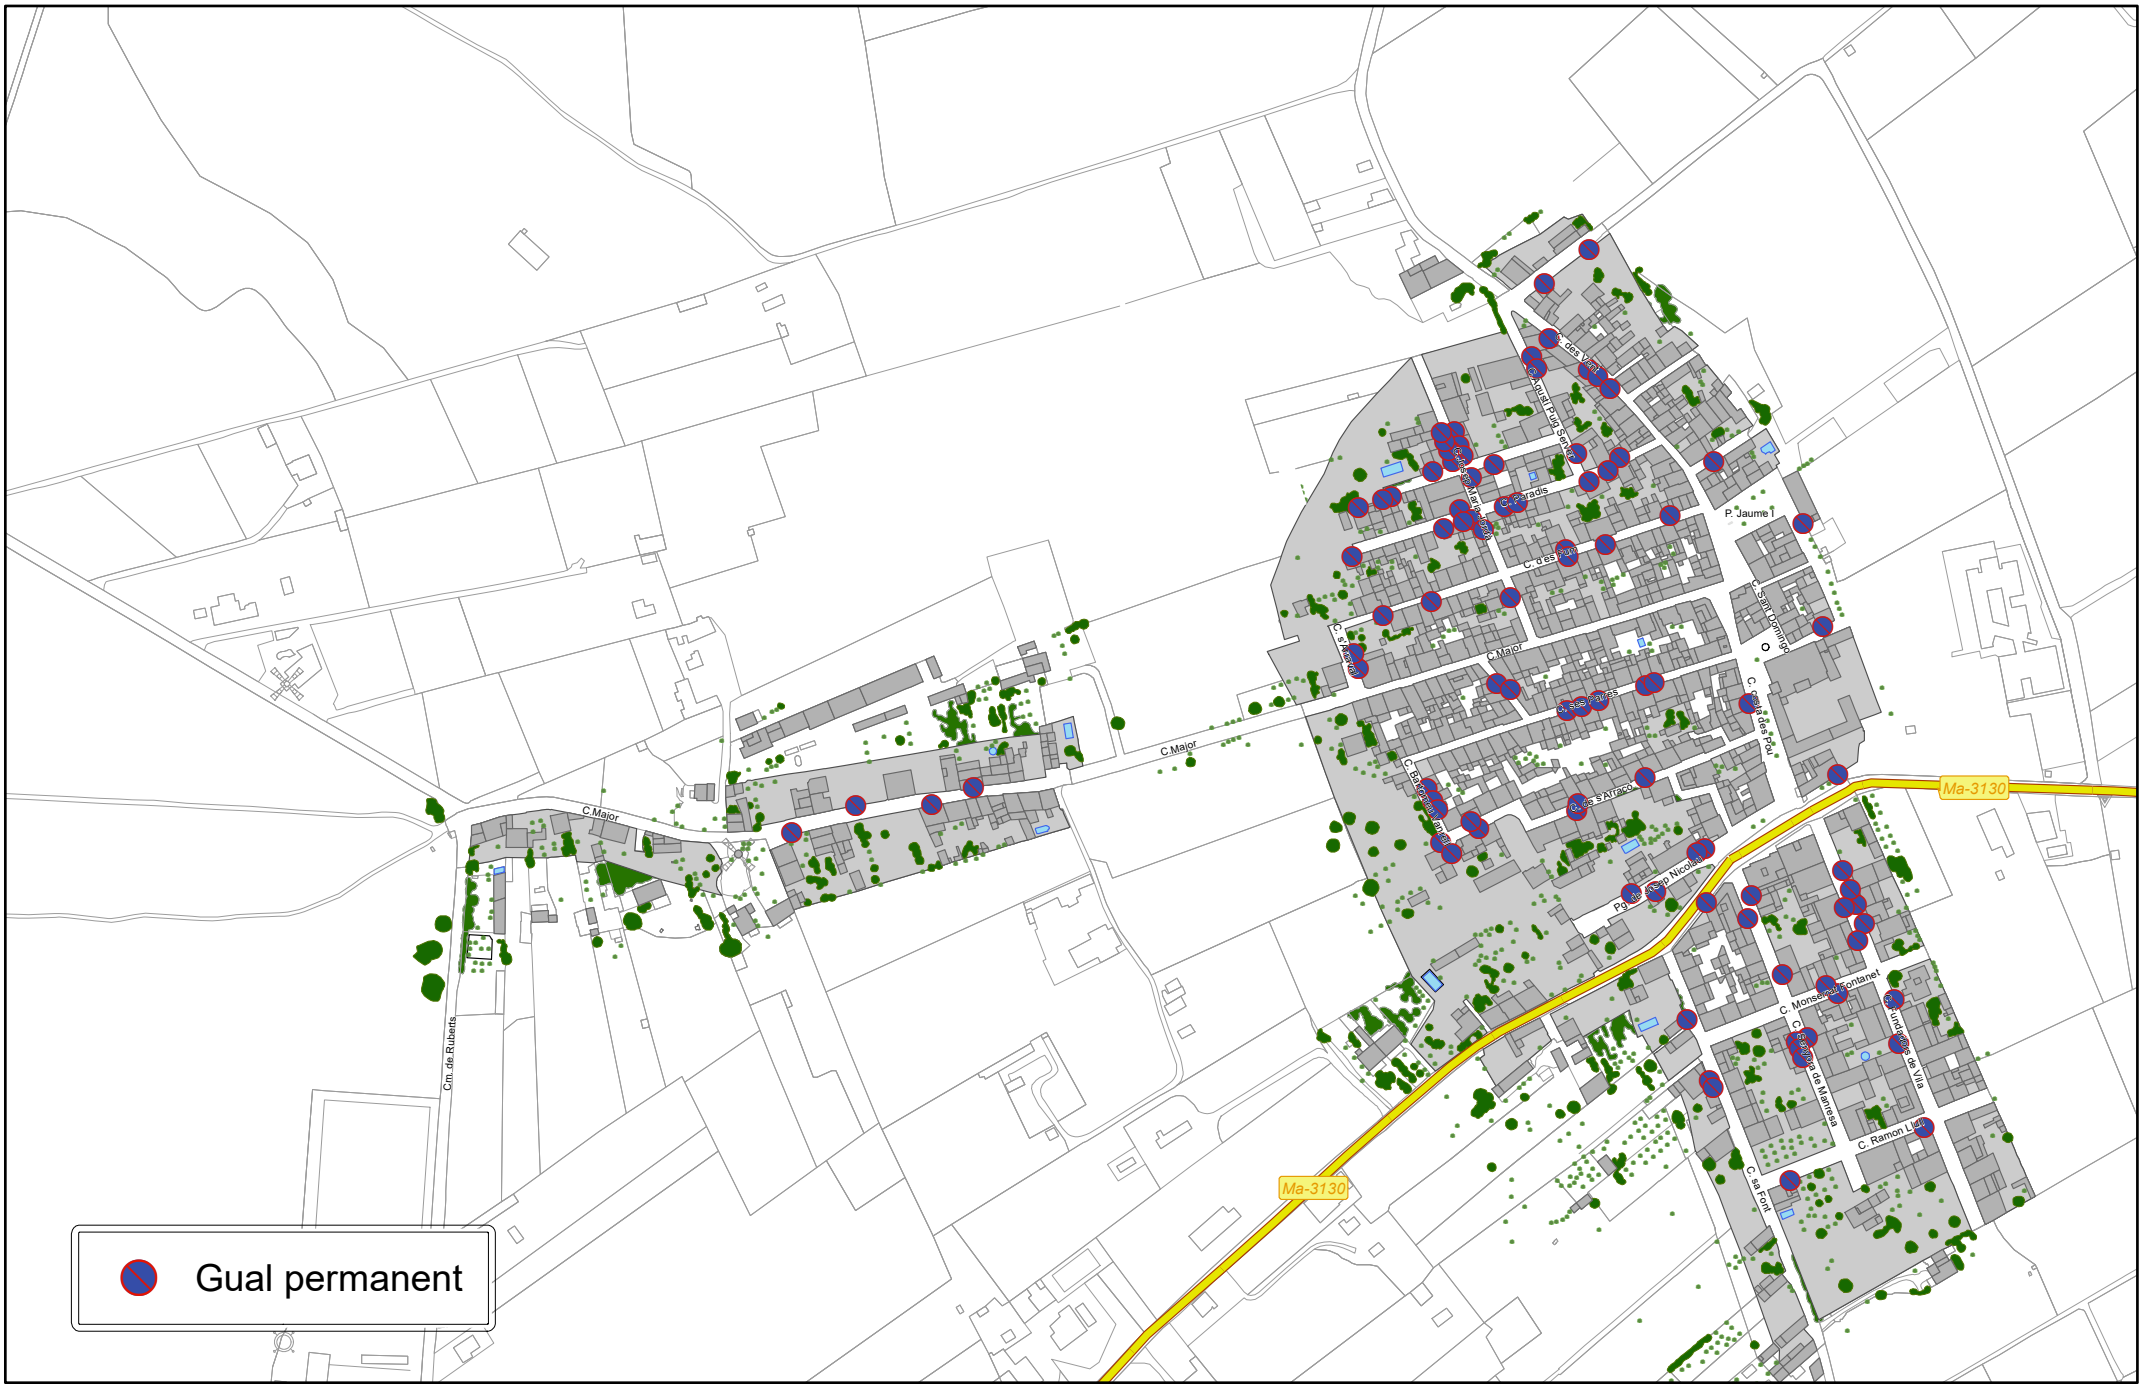

 Gual permanent

PROPOSTES D'ACTUACIÓ

Trànsit	<i>A01. Reordenació dels sentits de circulació i obertura de carrers</i>
Aparcament	<i>A02. Millora de la gestió de l'aparcament</i>

T



Ajuntament de
Lloret de Vistalegre



Pacte de Batles i Batlesses
Pel Clima i l'Energia







Departament de Promoció Econòmica
i Desenvolupament Local
Consell de Mallorca



Consultoria de mobilitat i transport

Sentits de circulació dels carrers

-  Proposta canvi sentit
-  Sentit únic
-  Doble sentit
-  Obertura de carrers



