


C/ De ses Monges

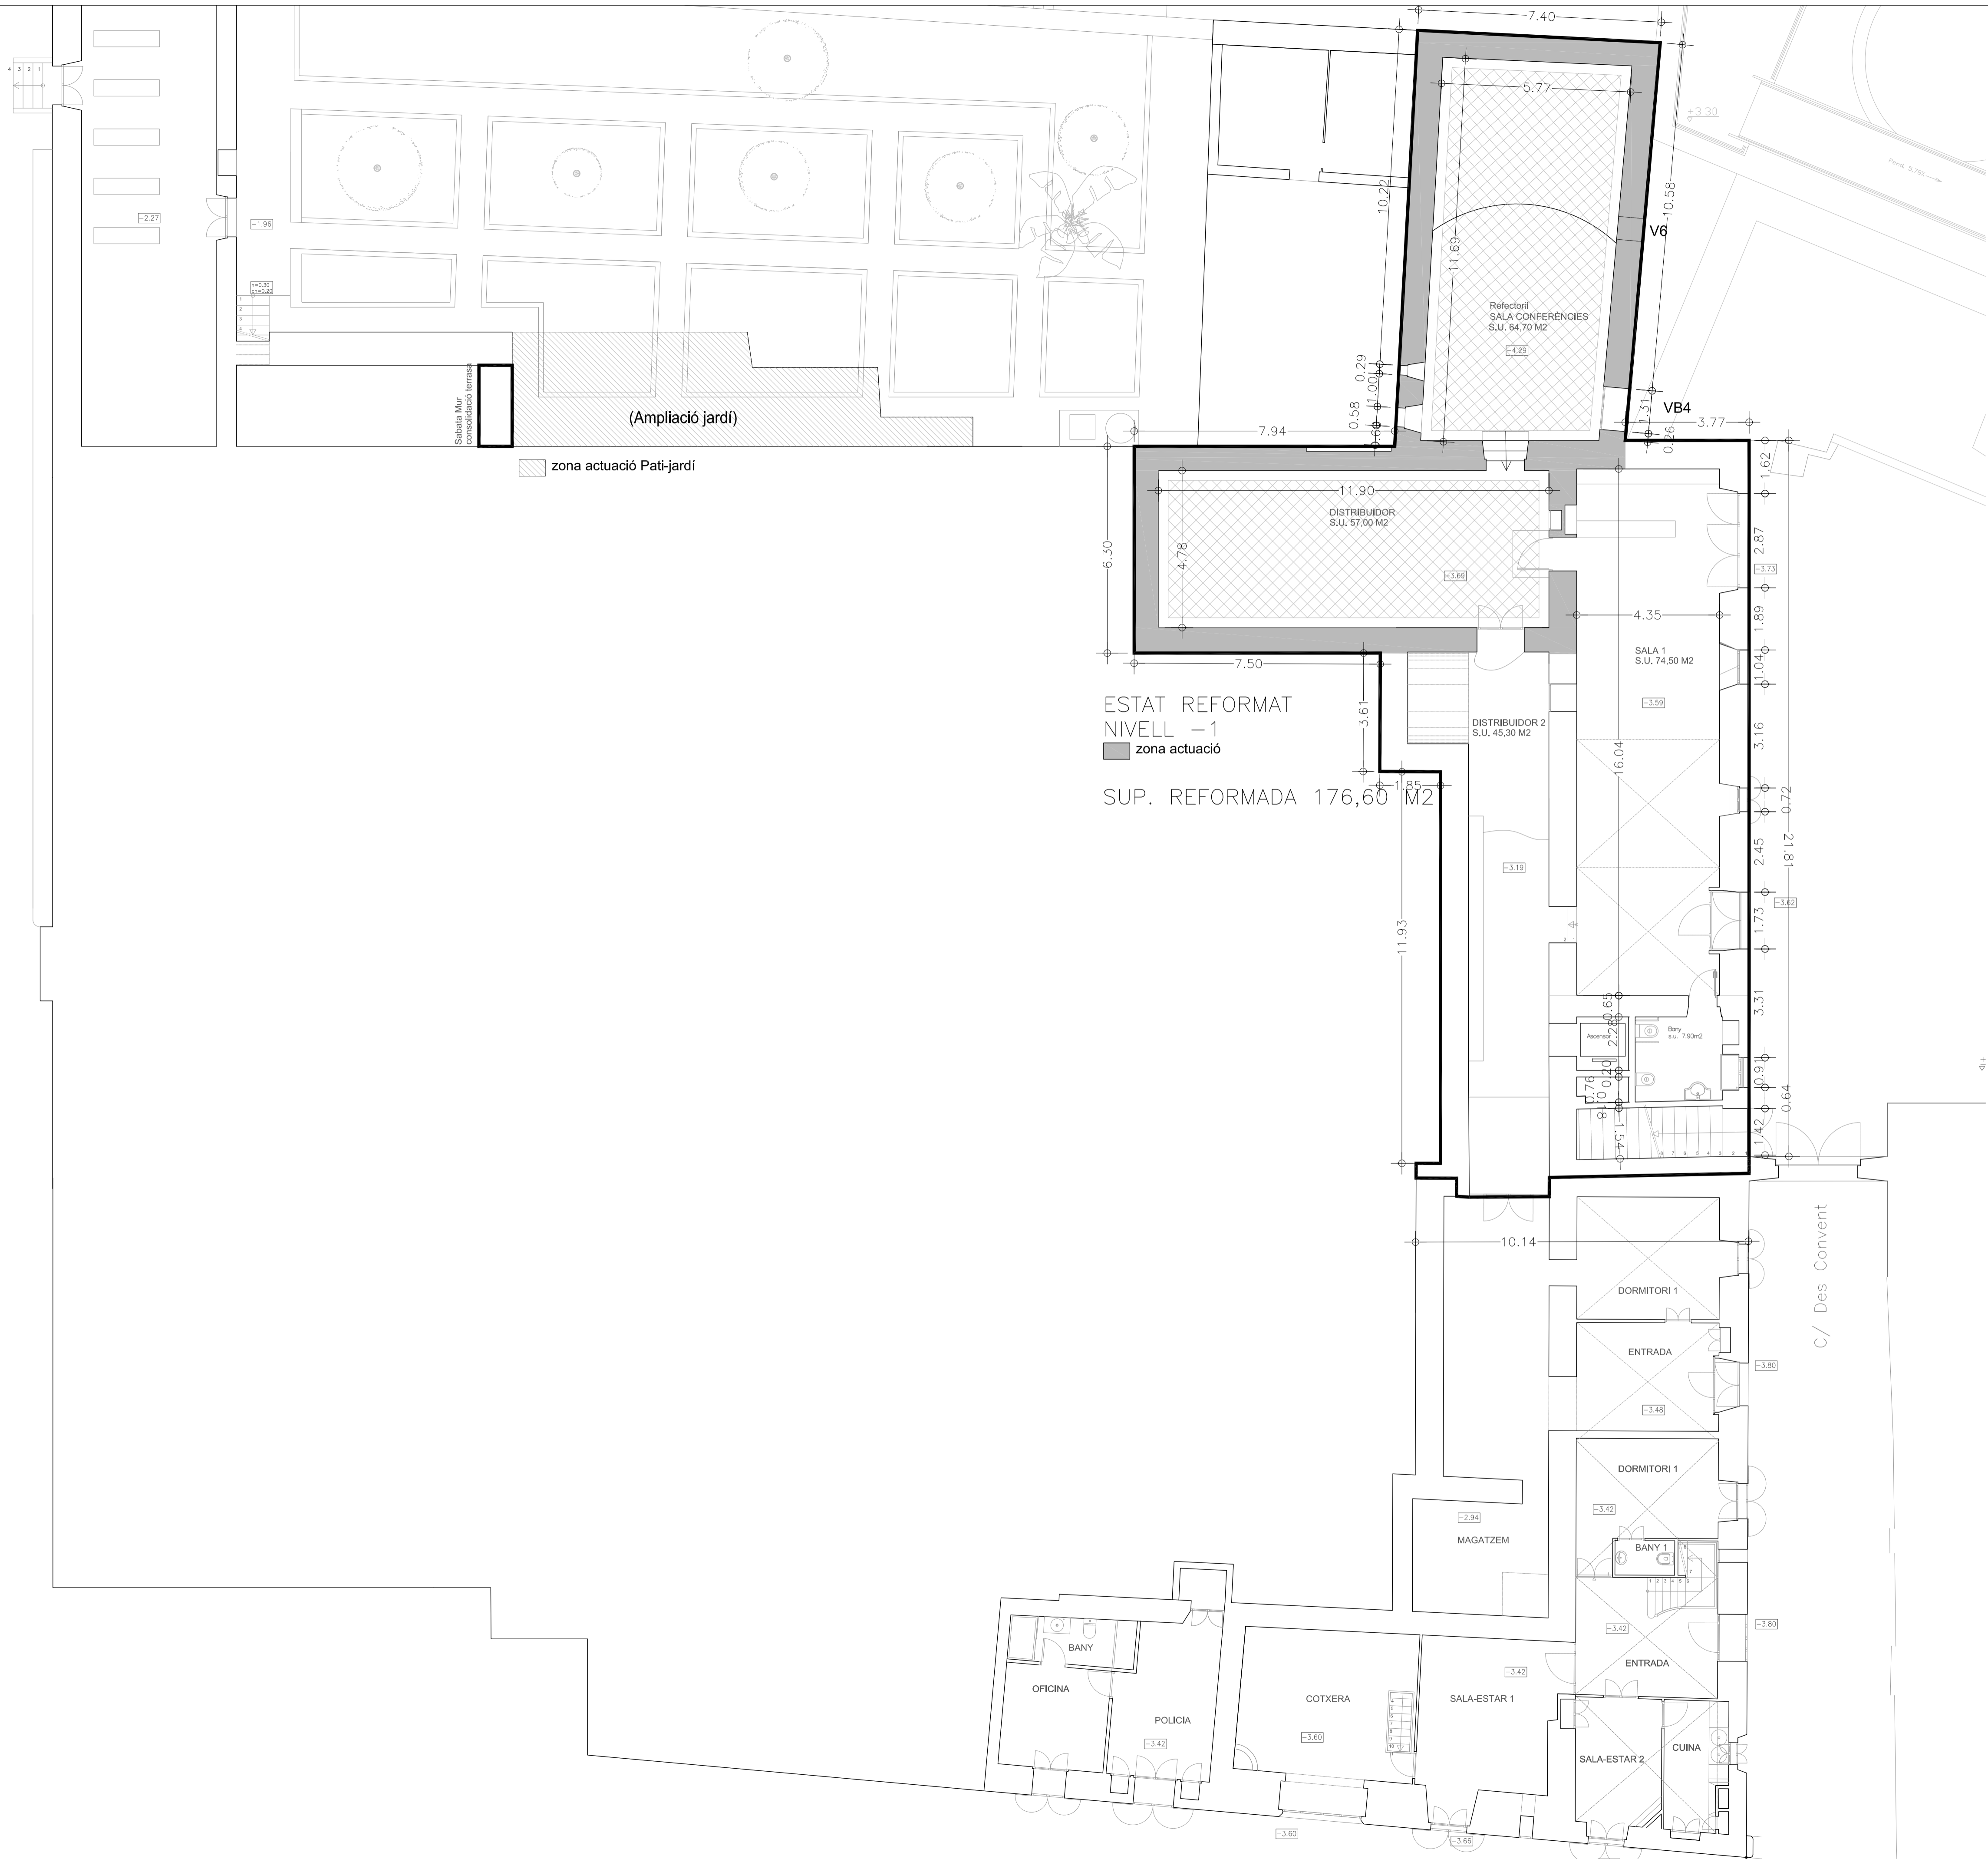

ESTAT REFORMAT
 NIVELL -1
 zona actuació
 SUP. REFORMATADA 176,60 M2

PROJECETE:
 Projecte de Rehabilitació de la
 Cantonada Sudest i Refectori del
 Convent de Nostra Senyora de
 Loreto, Lloret de Vistalegre

SITUACIÓ:
 Plaça de l'Església
 TM. Lloret de Vistalegre

PROMOTOR:
 Ajuntament de Lloret de Vistalegre

PLÀNOL DE:
 ESTAT REFORMAT
 NIVELL -1


DATA: 14 GENER 2019
 N°EXPEDIENT: 18-01

ESCALA: DINAMICA
 PLÀNOL N°: ER-02

ARQUITECTE:
 VIDAL PIÑEIRO ARQUITECTES s.l.p.
 Código COAIB: 902.889
 JAIME VIDAL CONTESTI
 SANDRA PIÑEIRO ESTARELLAS

VIDALPIÑEIRO
 ARQUITECTES s.l.p.

PLAZA MAYOR 10, 2D - 07002. PALMA DE MALLORCA.
 TF.971-720620 e-mail:vidal@vidalpineiro.es

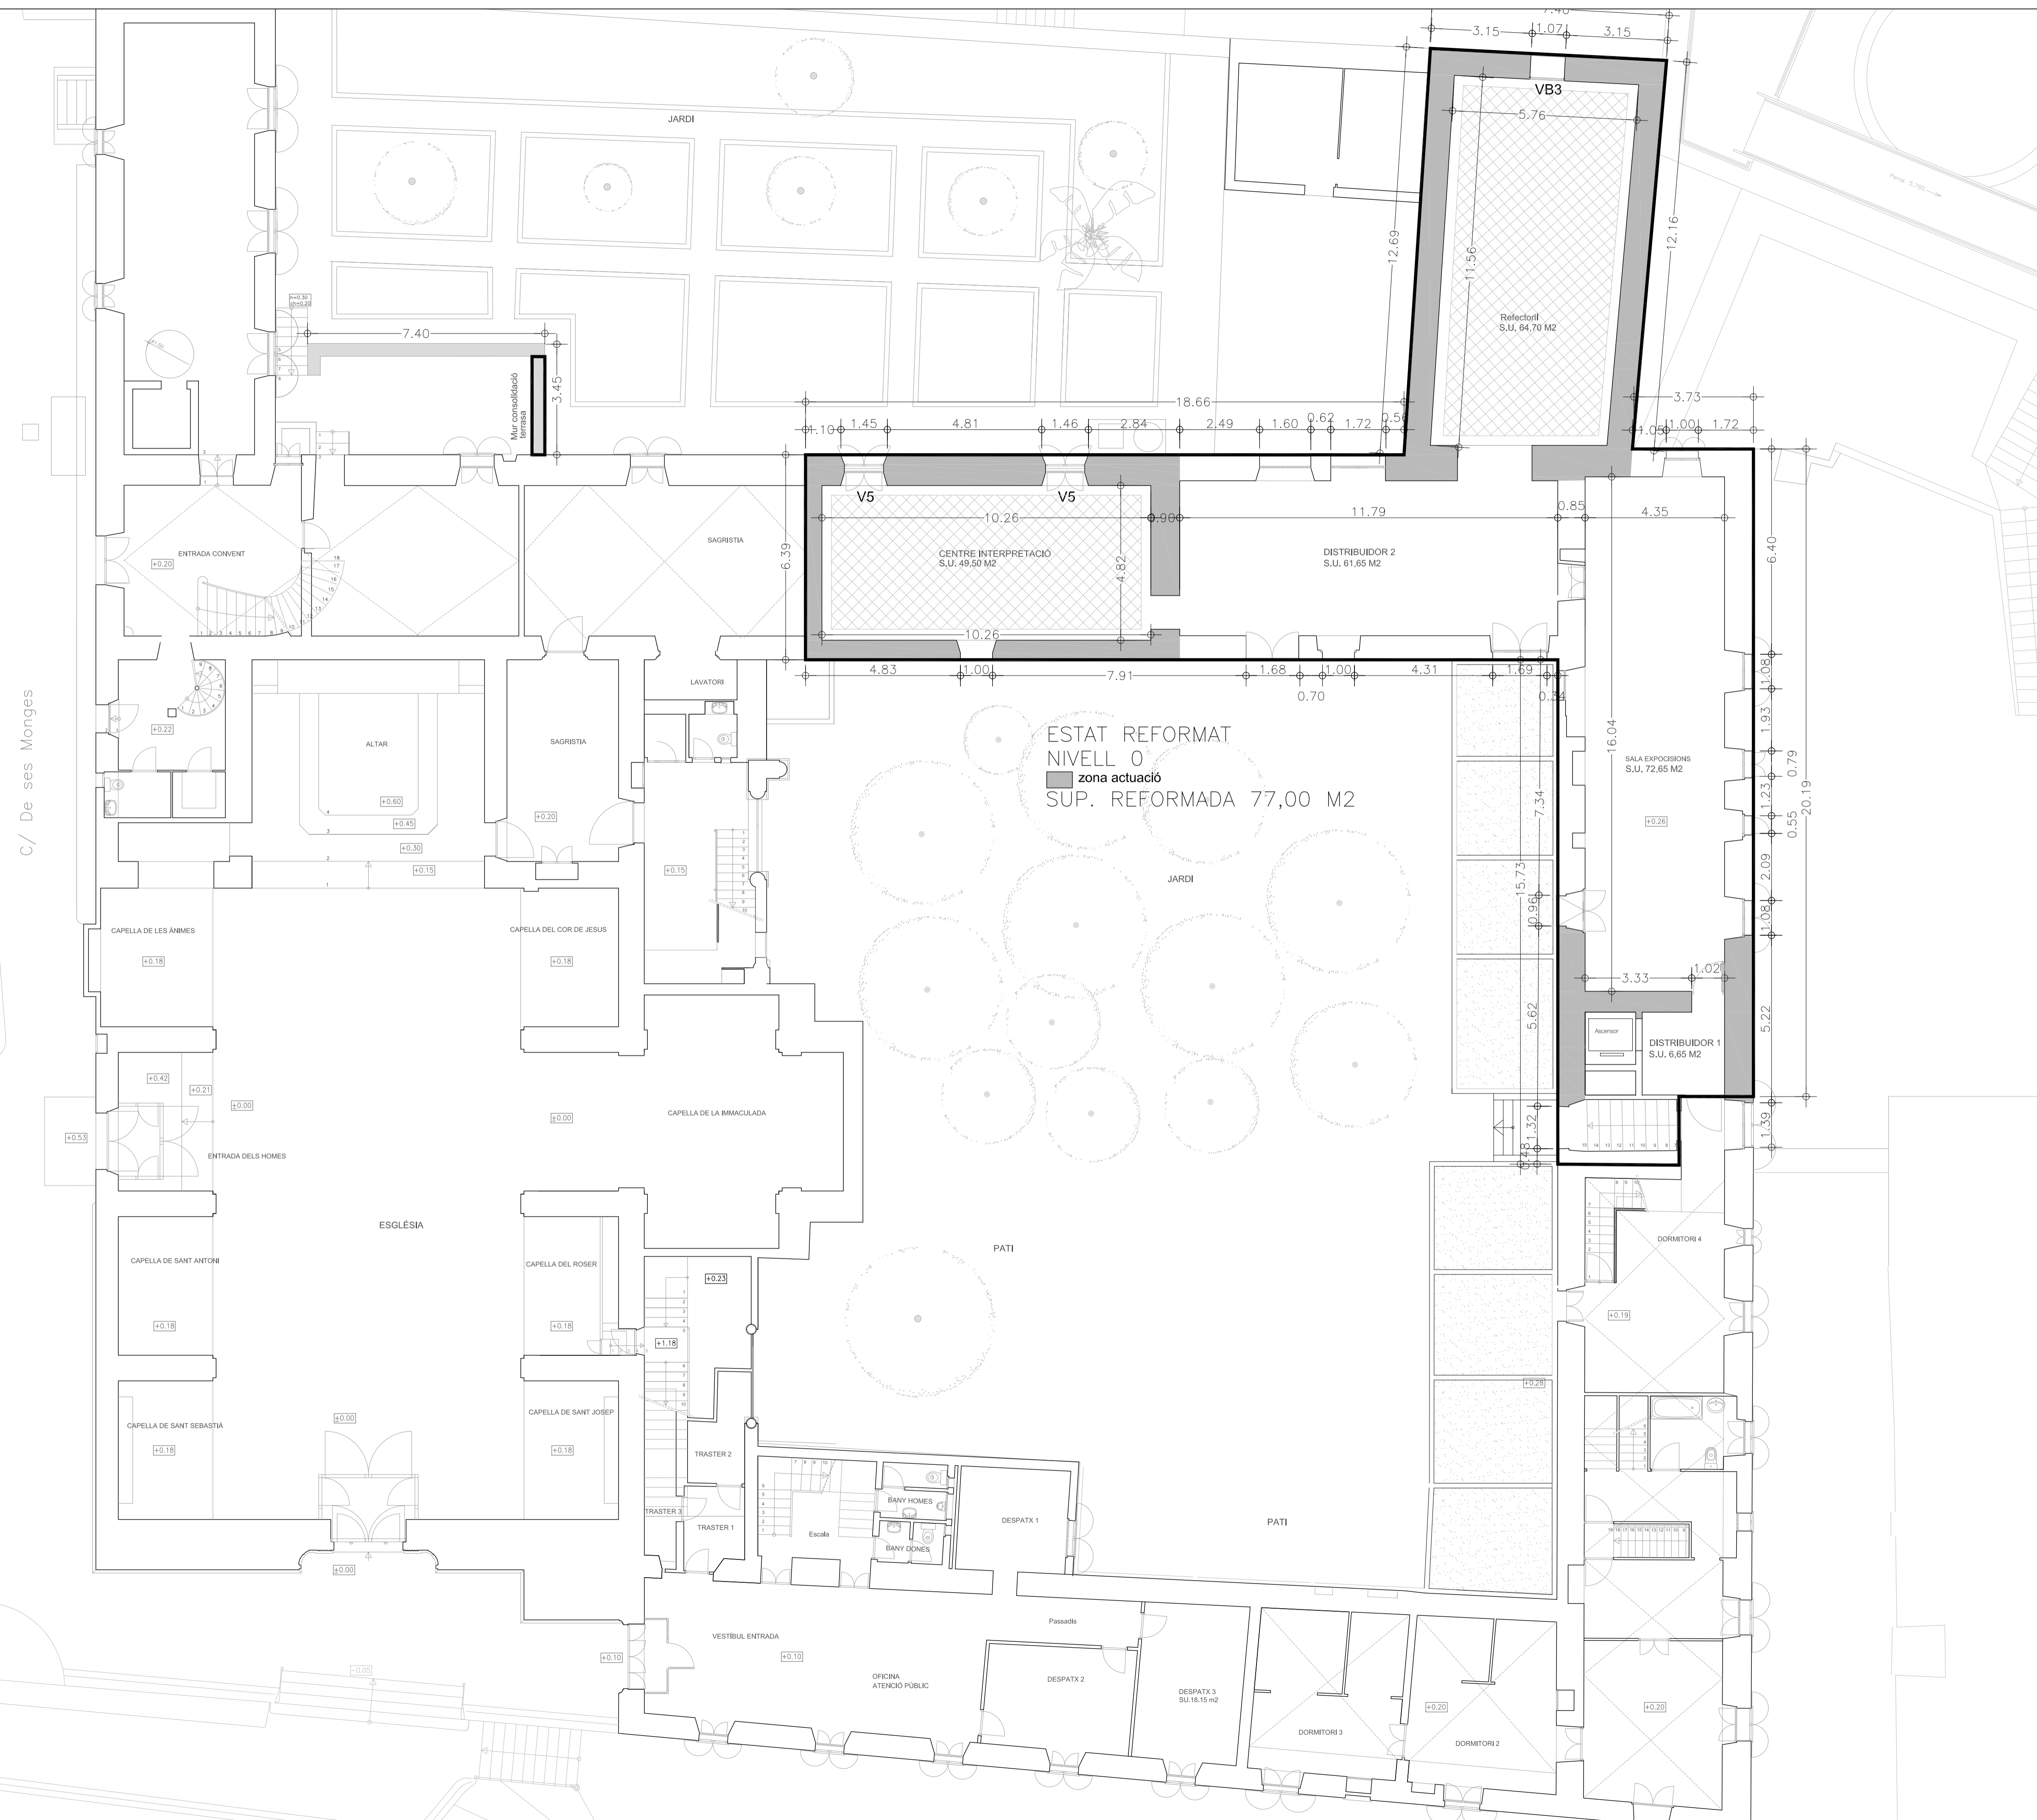

ESTAT REFORMAT
 NIVELL 0
 zona actuació
 SUP. REFORMADA 77,00 M2

PROJECTE
 Projecte de Rehabilitació de la
 Cantonada Sudest i Refectori del
 Convent de Nostra Senyora de
 Loreto, Lloret de Vistalegre

SITUACIÓ:
 Plaça de l'Església
 TM. Lloret de Vistalegre

PROMOTOR:
 Ajuntament de Lloret de Vistalegre

PLÀNOL DE:
 ESTAT REFORMAT
 PLANTA NIVELL 0

DATA: 14 GENER 2019 N°EXPEDIENTE:
 18-01

ESCALA: DINAMETRE PLÀNOL N°:
 DINAMETRE 1:100 ER-03
 DINAMETRE 3:1/200

ARQUITECTO:
 VIDAL PIÑEIRO ARQUITECTES s.l.p.
 Código COAIB: 902.889

JAIME VIDAL CONTESTI
 SANDRA PIÑEIRO ESTARELLAS
VIDALPIÑEIRO
 ARQUITECTES s.l.p.

PLAZA MAYOR 10, 2D - 07002. PALMA DE MALLORCA.
 TF.971-720620 e-mail:vidal@vidalpineiro.es

C/ De ses Monges

ESTAT REFORMAT
NIVELL +1
■ zona actuació
SUP. REFORMADA 254,30 M2

PROJECTE
Projecte de Rehabilitació de la
Cantonada Sudest i Refectori del
Convent de Nostra Senyora de
Loreto, Lloret de Vistalegre

SITUACIÓ:
Plaça de l'Església
TM. Lloret de Vistalegre

PROMOTOR:
Ajuntament de Lloret de Vistalegre

PLÀNOL DE:
ESTAT REFORMAT
PLANTA NIVELL 1

DATA: 14 GENER 2019 N°EXPEDIENTE:
18-01


ESCALA: DINAMICA PLÀNOL N°:
DINA1:1/100 ER-04
DINA3:1/200

ARQUITECTO:
VIDAL PIÑEIRO ARQUITECTES s.l.p
Código COAIB: 902.889
JAIME VIDAL CONTESTI
SANDRA PIÑEIRO ESTARELLAS

VIDALPIÑEIRO
ARQUITECTES s.l.p.

PLAZA MAYOR 10, 2D - 07002. PALMA DE MALLORCA.
TF.971-720620 e-mail:vidal@vidalpineiro.es

2

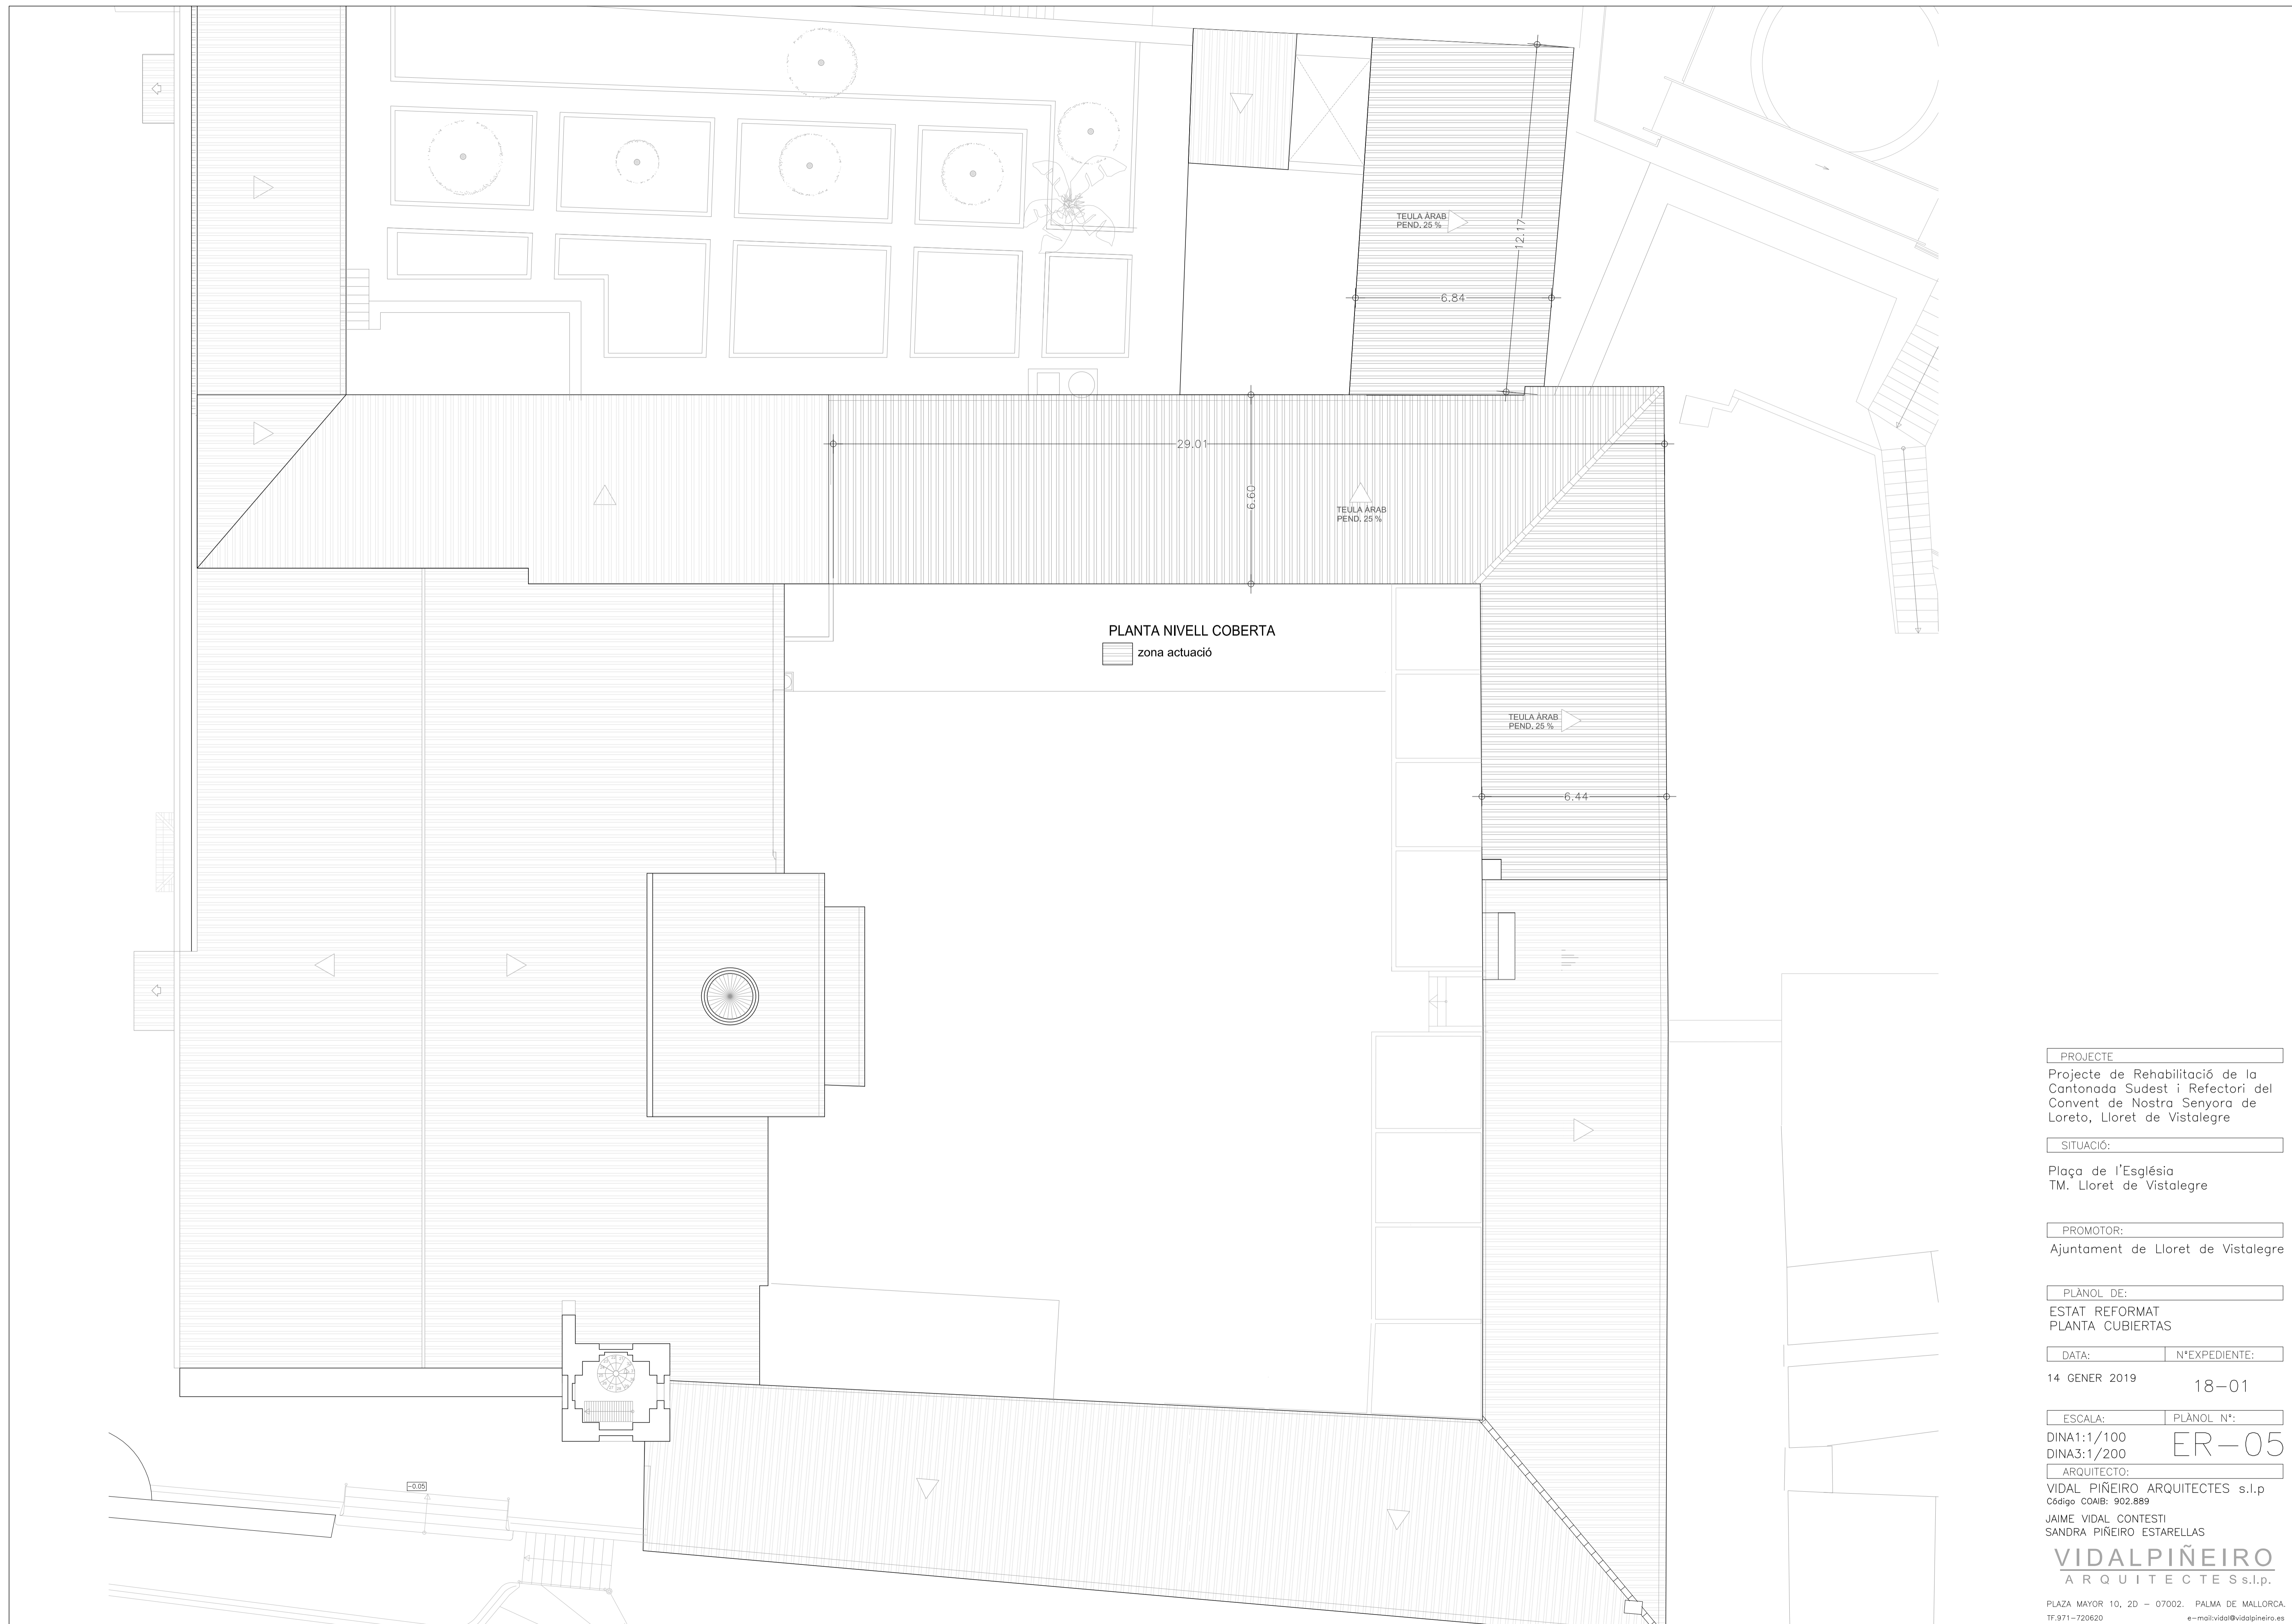

PLANTA NIVELL COBERTA
 [hatched box] zona actuació

PROJECTE

Projecte de Rehabilitació de la Cantonada Sudest i Refectori del Convent de Nostra Senyora de Loreto, Lloret de Vistalegre

SITUACIÓ:

Plaça de l'Església
 TM. Lloret de Vistalegre

PROMOTOR:

Ajuntament de Lloret de Vistalegre

PLÀNOL DE:

ESTAT REFORMAT
 PLANTA CUBIERTAS

DATA: N°EXPEDIENTE:

14 GENER 2019 18-01

ESCALA: PLÀNOL N°:

DINA1:1/100
 DINA3:1/200 ER-05

ARQUITECTO:

VIDAL PIÑEIRO ARQUITECTES s.l.p
 Código COAIB: 902.889
 JAIME VIDAL CONTESTI
 SANDRA PIÑEIRO ESTARELLAS

VIDALPIÑEIRO
 ARQUITECTES s.l.p.

PLAZA MAYOR 10, 2D - 07002. PALMA DE MALLORCA.
 TF.971-720620 e-mail:vidal@vidalpineiro.es